


MUODOSTUMINEN

| KIINTEISTÖ | P-ALA | OSAPINTA-ALA | KIINTEISTÖ | OSA | M-ALA | KIINTEISTÖN NIMI | KYLÄ |
|---------------|-------|--------------|--------------------|-----|-------|------------------|------|
| 037 0080 0002 | 26408 | 24271 | 457 0010 0009 | K | | Mälkiä | |
| | | 1072 | 884 0021 0001 | K | | (Lauritsalan p | |
| | | | 1065 89300020000M0 | M | 0633 | | |
| 037 0080 0003 | 225 | 75 | 884 0021 0001 | K | | (Lauritsalan p | |
| | | | 150 89300020000M0 | M | 0633 | | |

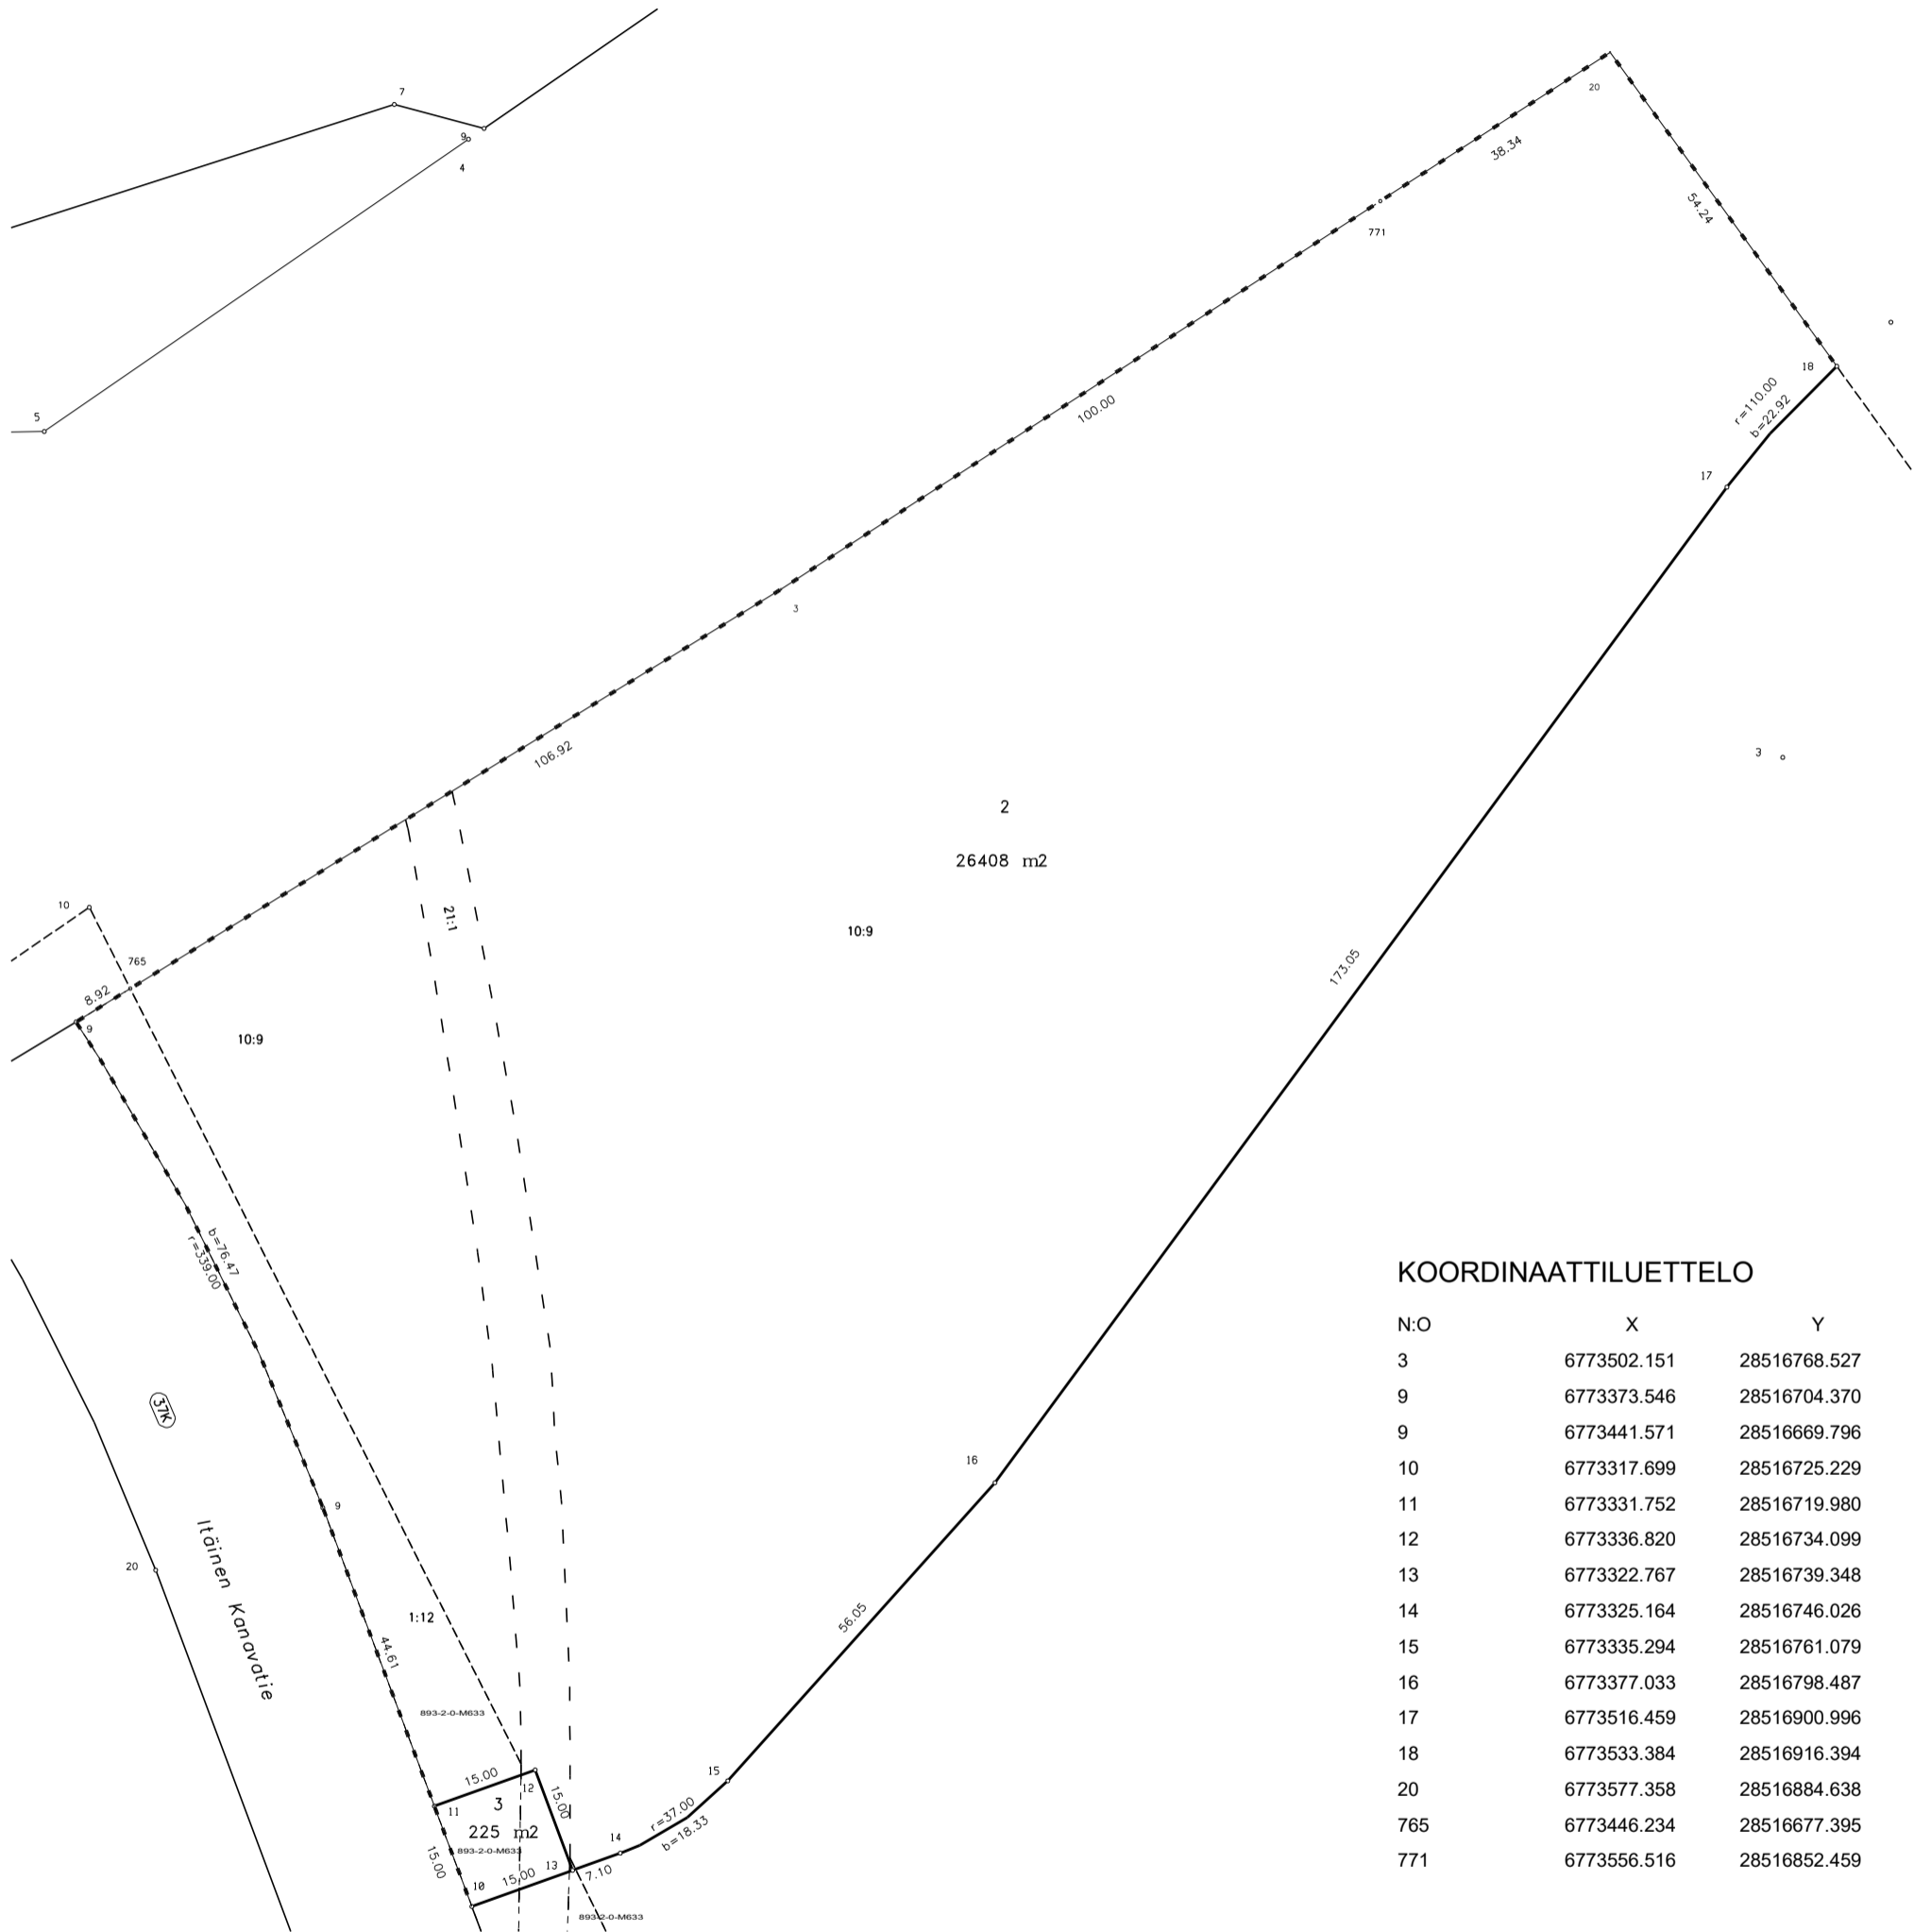

KOORDINAATTILUETTELO

| N:O | X | Y |
|-----|-------------|--------------|
| 3 | 6773502.151 | 28516768.527 |
| 9 | 6773373.546 | 28516704.370 |
| 9 | 6773441.571 | 28516669.796 |
| 10 | 6773317.699 | 28516725.229 |
| 11 | 6773331.752 | 28516719.980 |
| 12 | 6773336.820 | 28516734.099 |
| 13 | 6773322.767 | 28516739.348 |
| 14 | 6773325.164 | 28516746.026 |
| 15 | 6773335.294 | 28516761.079 |
| 16 | 6773377.033 | 28516798.487 |
| 17 | 6773516.459 | 28516900.996 |
| 18 | 6773533.384 | 28516916.394 |
| 20 | 6773577.358 | 28516884.638 |
| 765 | 6773446.234 | 28516677.395 |
| 771 | 6773556.516 | 28516852.459 |

| | | | | |
|---|----|-----------------------------------|-----------------------------|--|
| | | 1:1000 | LAPPEENRANTA | |
| Asemakaavan vahvistuspäivä ja numero 2712 | | Koord. järj. ETRS-GK28 | Kork. järj. N2000 | |
| Edellinen tonttijako | | Karttalehti | | |
| Laskenut | MT | Kaupunginosa 37 MUSTOLA | | |
| Piirtänyt | MT | Kortteli 80 | | |
| Tarkastanut | | Tontti/tontit 2,3 | | |
| Hyväksytty asemakaavan yhteydessä | | Tj-kartta n:o - | | |