


MUODOSTUMINEN

KIINTEISTÖ	P-ALA	OSAPINTA-ALA	KIINTEISTÖ	OSA	M-ALA	KIINTEISTÖN NIMI	KYLÄ
405-63-11-18	345	345	405-63-11-1	K			
405-63-11-19	424	424	405-63-11-1	K			
405-63-11-20	735	735	405-63-11-1	K			

KOORDINAATTILUETTELO

N:O	X	Y
9	6771040.787	28507346.992
10	6771051.508	28507375.702
11	6771047.374	28507385.761
26	6771019.156	28507398.823
29	6771003.214	28507364.384
57	6771047.786	28507365.735
58	6771036.730	28507390.688
59	6771029.169	28507374.353
60	6771020.789	28507356.248

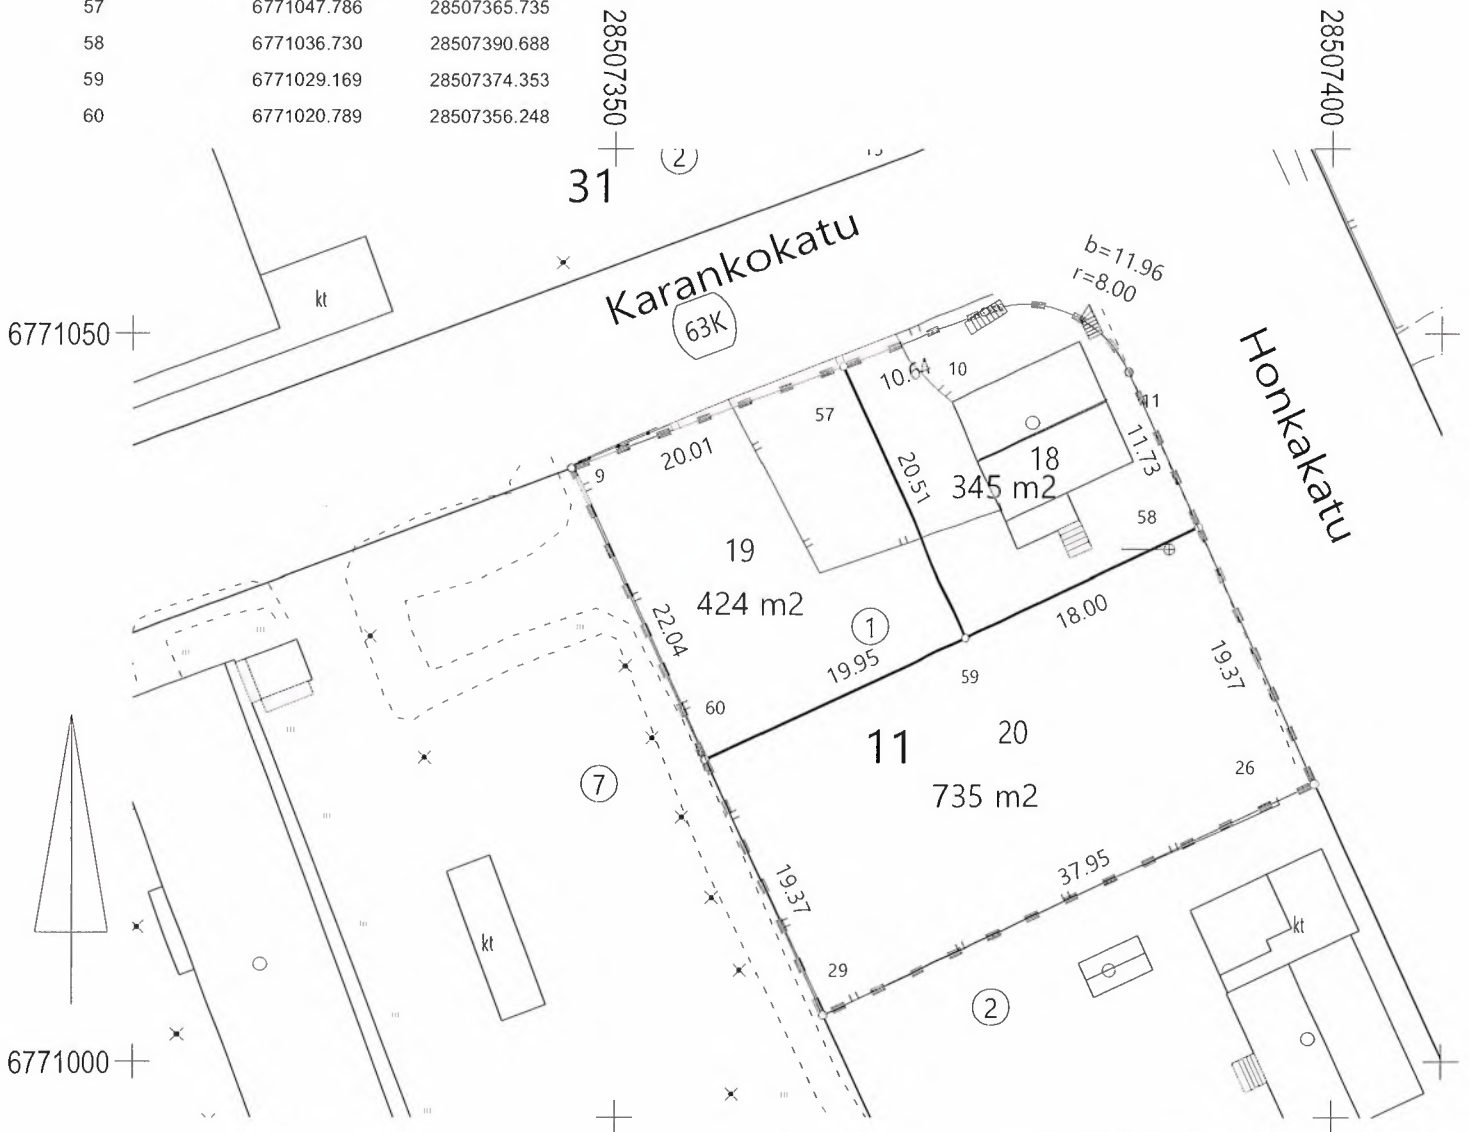

Tonttijaon muutos		1:500	LAPPEENRANTA	
Asemakaavan vahvistuspäivä ja numero Invalid da 405-2645		Koord. järj. ETRS-GK28	Kork. järj. N2000	
Edellinen tonttijako		Karttalehti		
Lasketut MT	Pohjakartan hyväksyi ja tonttijaon laati Invalid da	Kaupunginosa 63 KOURULA		
Piirtänyt MT		Kortteli 11		
Tarkastanut	kiinteistöinsinööri	Tontti/tontit 18-20		
Hyväksytty asemakaavan yhteydessä Invalid da		Tj-kartta n:o		