


LPR sisäliikuntahalli  
 Hanesuunnitelma

TYÖNUMERO 2016



ALA ARCHITECTS  
 ALBERTINKATU 36 A  
 00180 HELSINKI, FINLAND  
 TEL: +358 9 4259 7330  
 WWW.ALA.FI

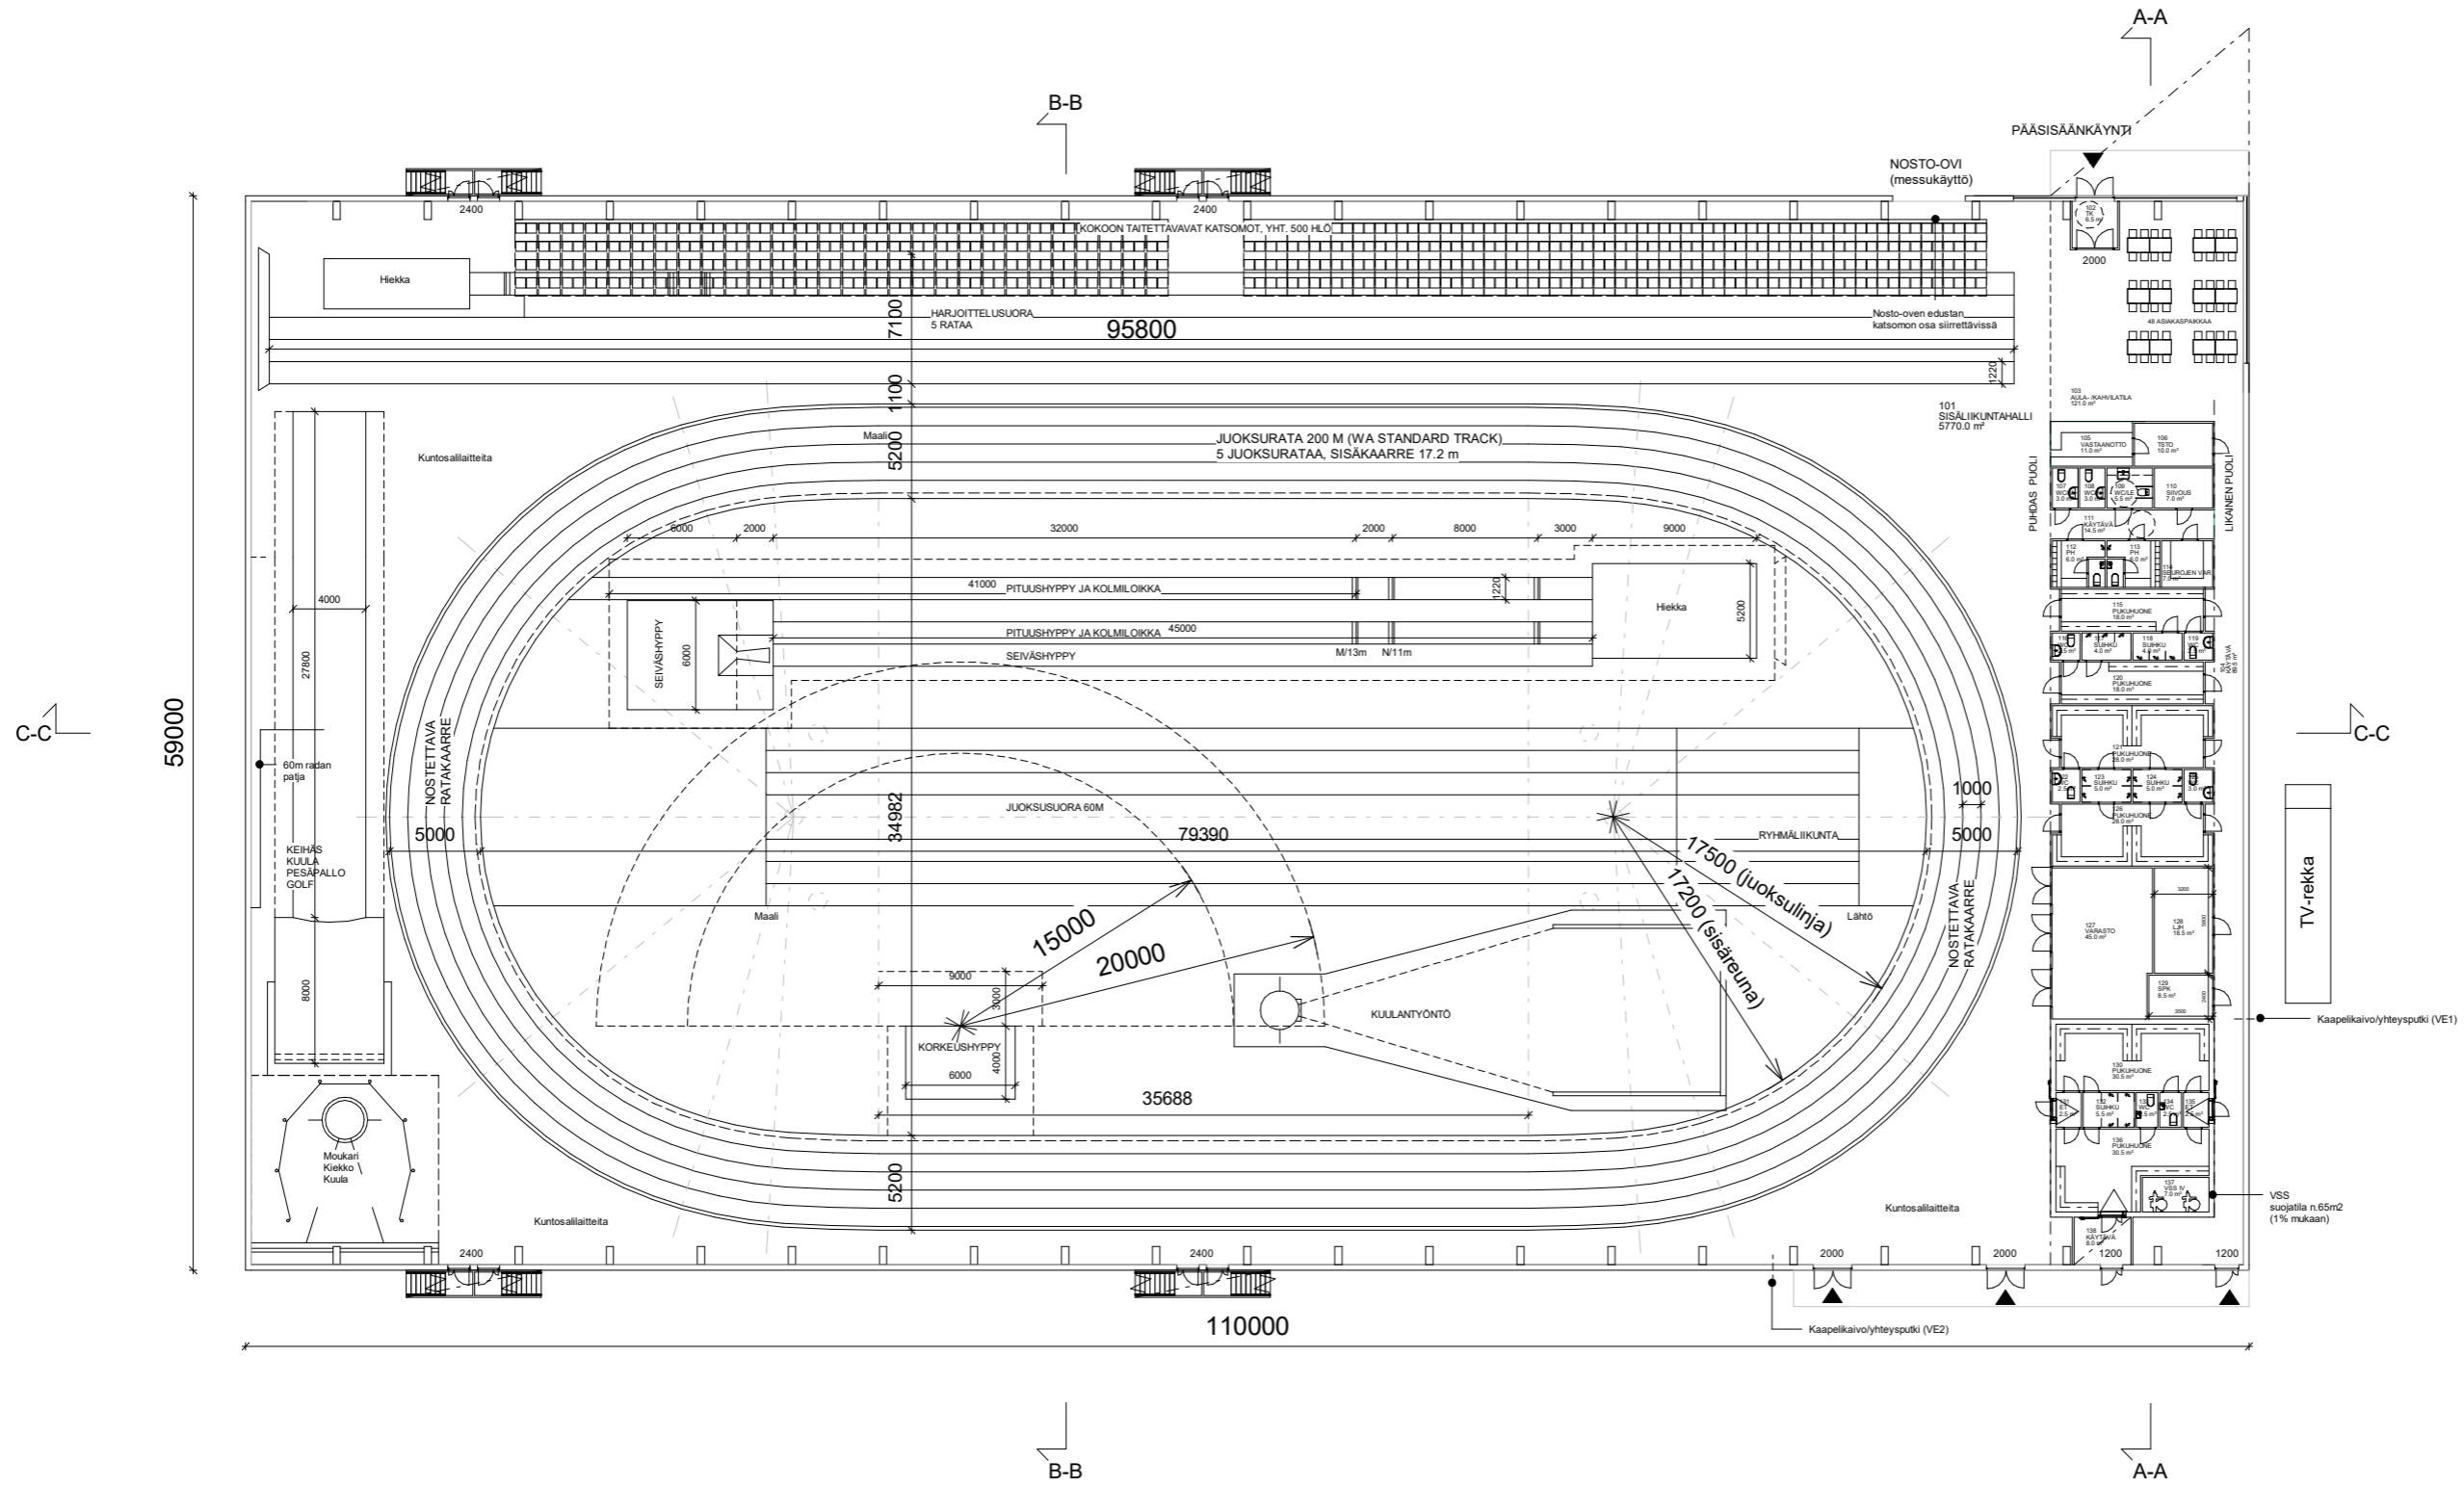

Pohjapiirros - kilpailukäyttö  
 I : 400  
 LUONNOS  
 30.08.2021


ARK

LPR sisäliikuntahalli  
 Hanesuunnitelma

TYÖNUMERO 2016



ALA ARCHITECTS  
 ALBERTINKATU 36 A  
 00180 HELSINKI, FINLAND  
 TEL: +358 9 4259 7330  
 WWW.ALA.FI

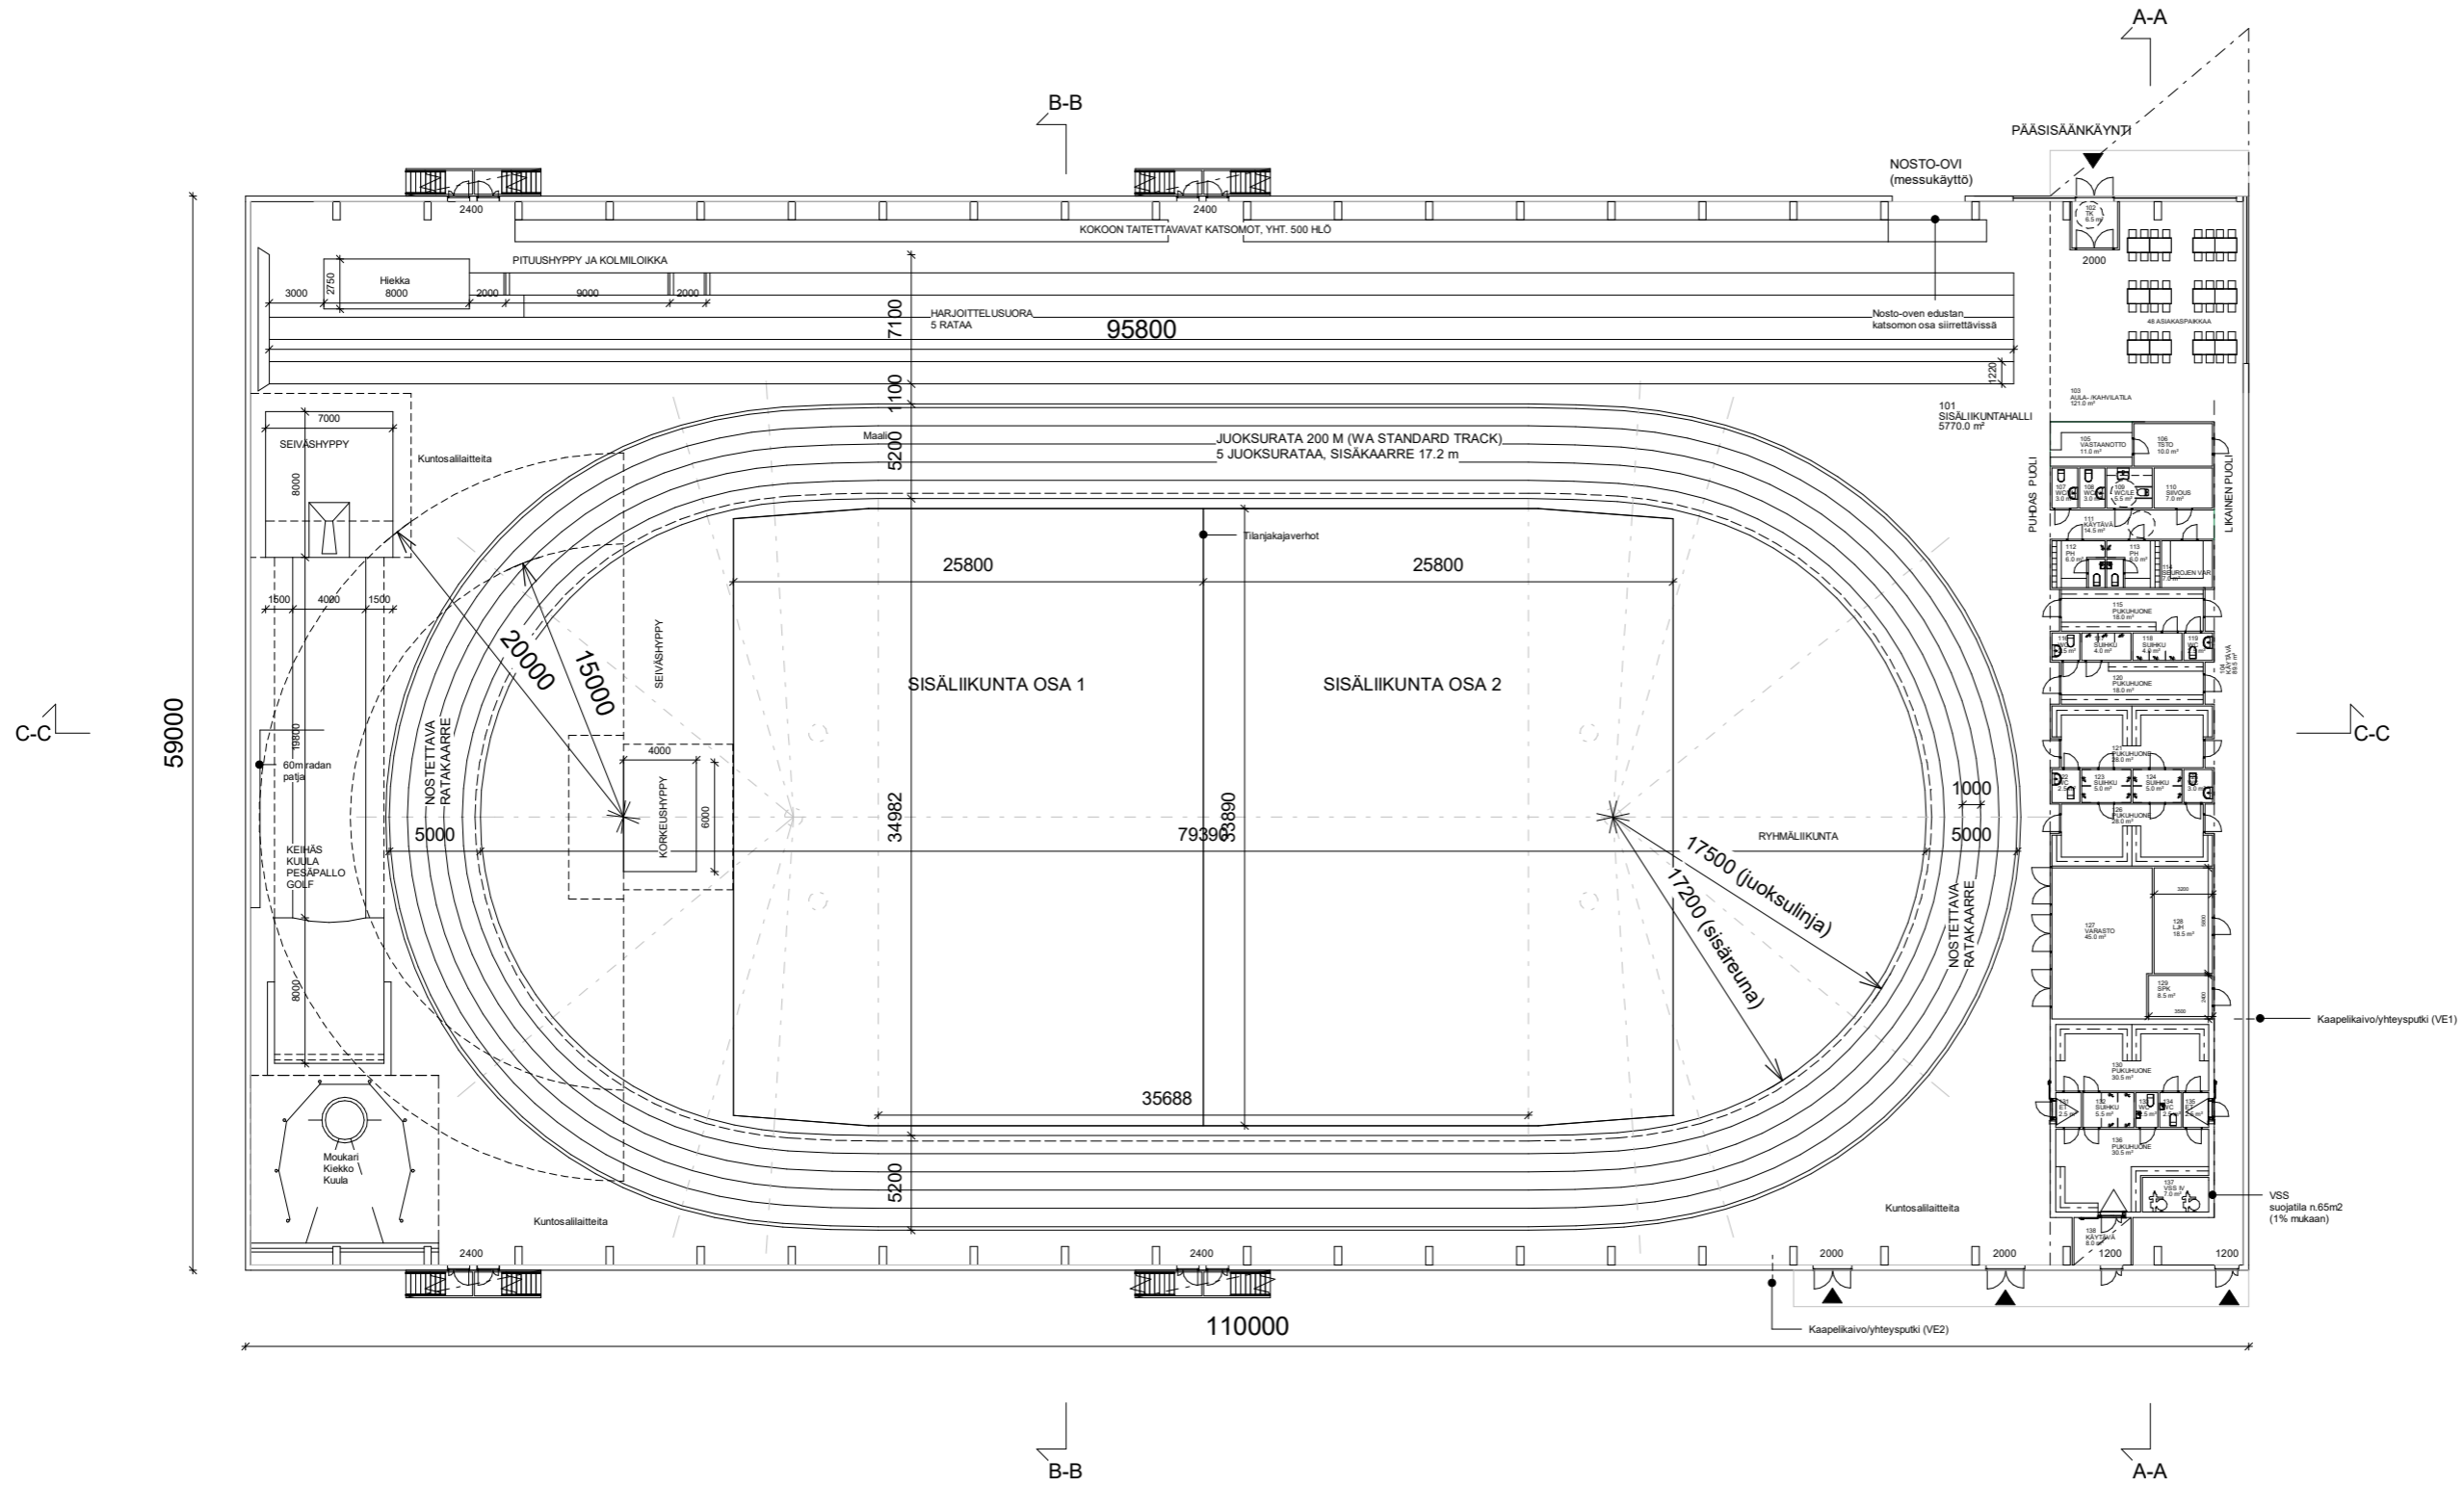

Pohjapiirros - arkikäyttö  
 I : 400  
 LUONNOS  
 30.08.2021


ARK

LPR sisäliikuntahalli  
Hankesuunnitelma

TYÖNUMERO 2016



ALA ARCHITECTS  
ALBERTINKATU 36 A  
00180 HELSINKI, FINLAND  
TEL: +358 9 4259 7330  
WWW.ALA.FI

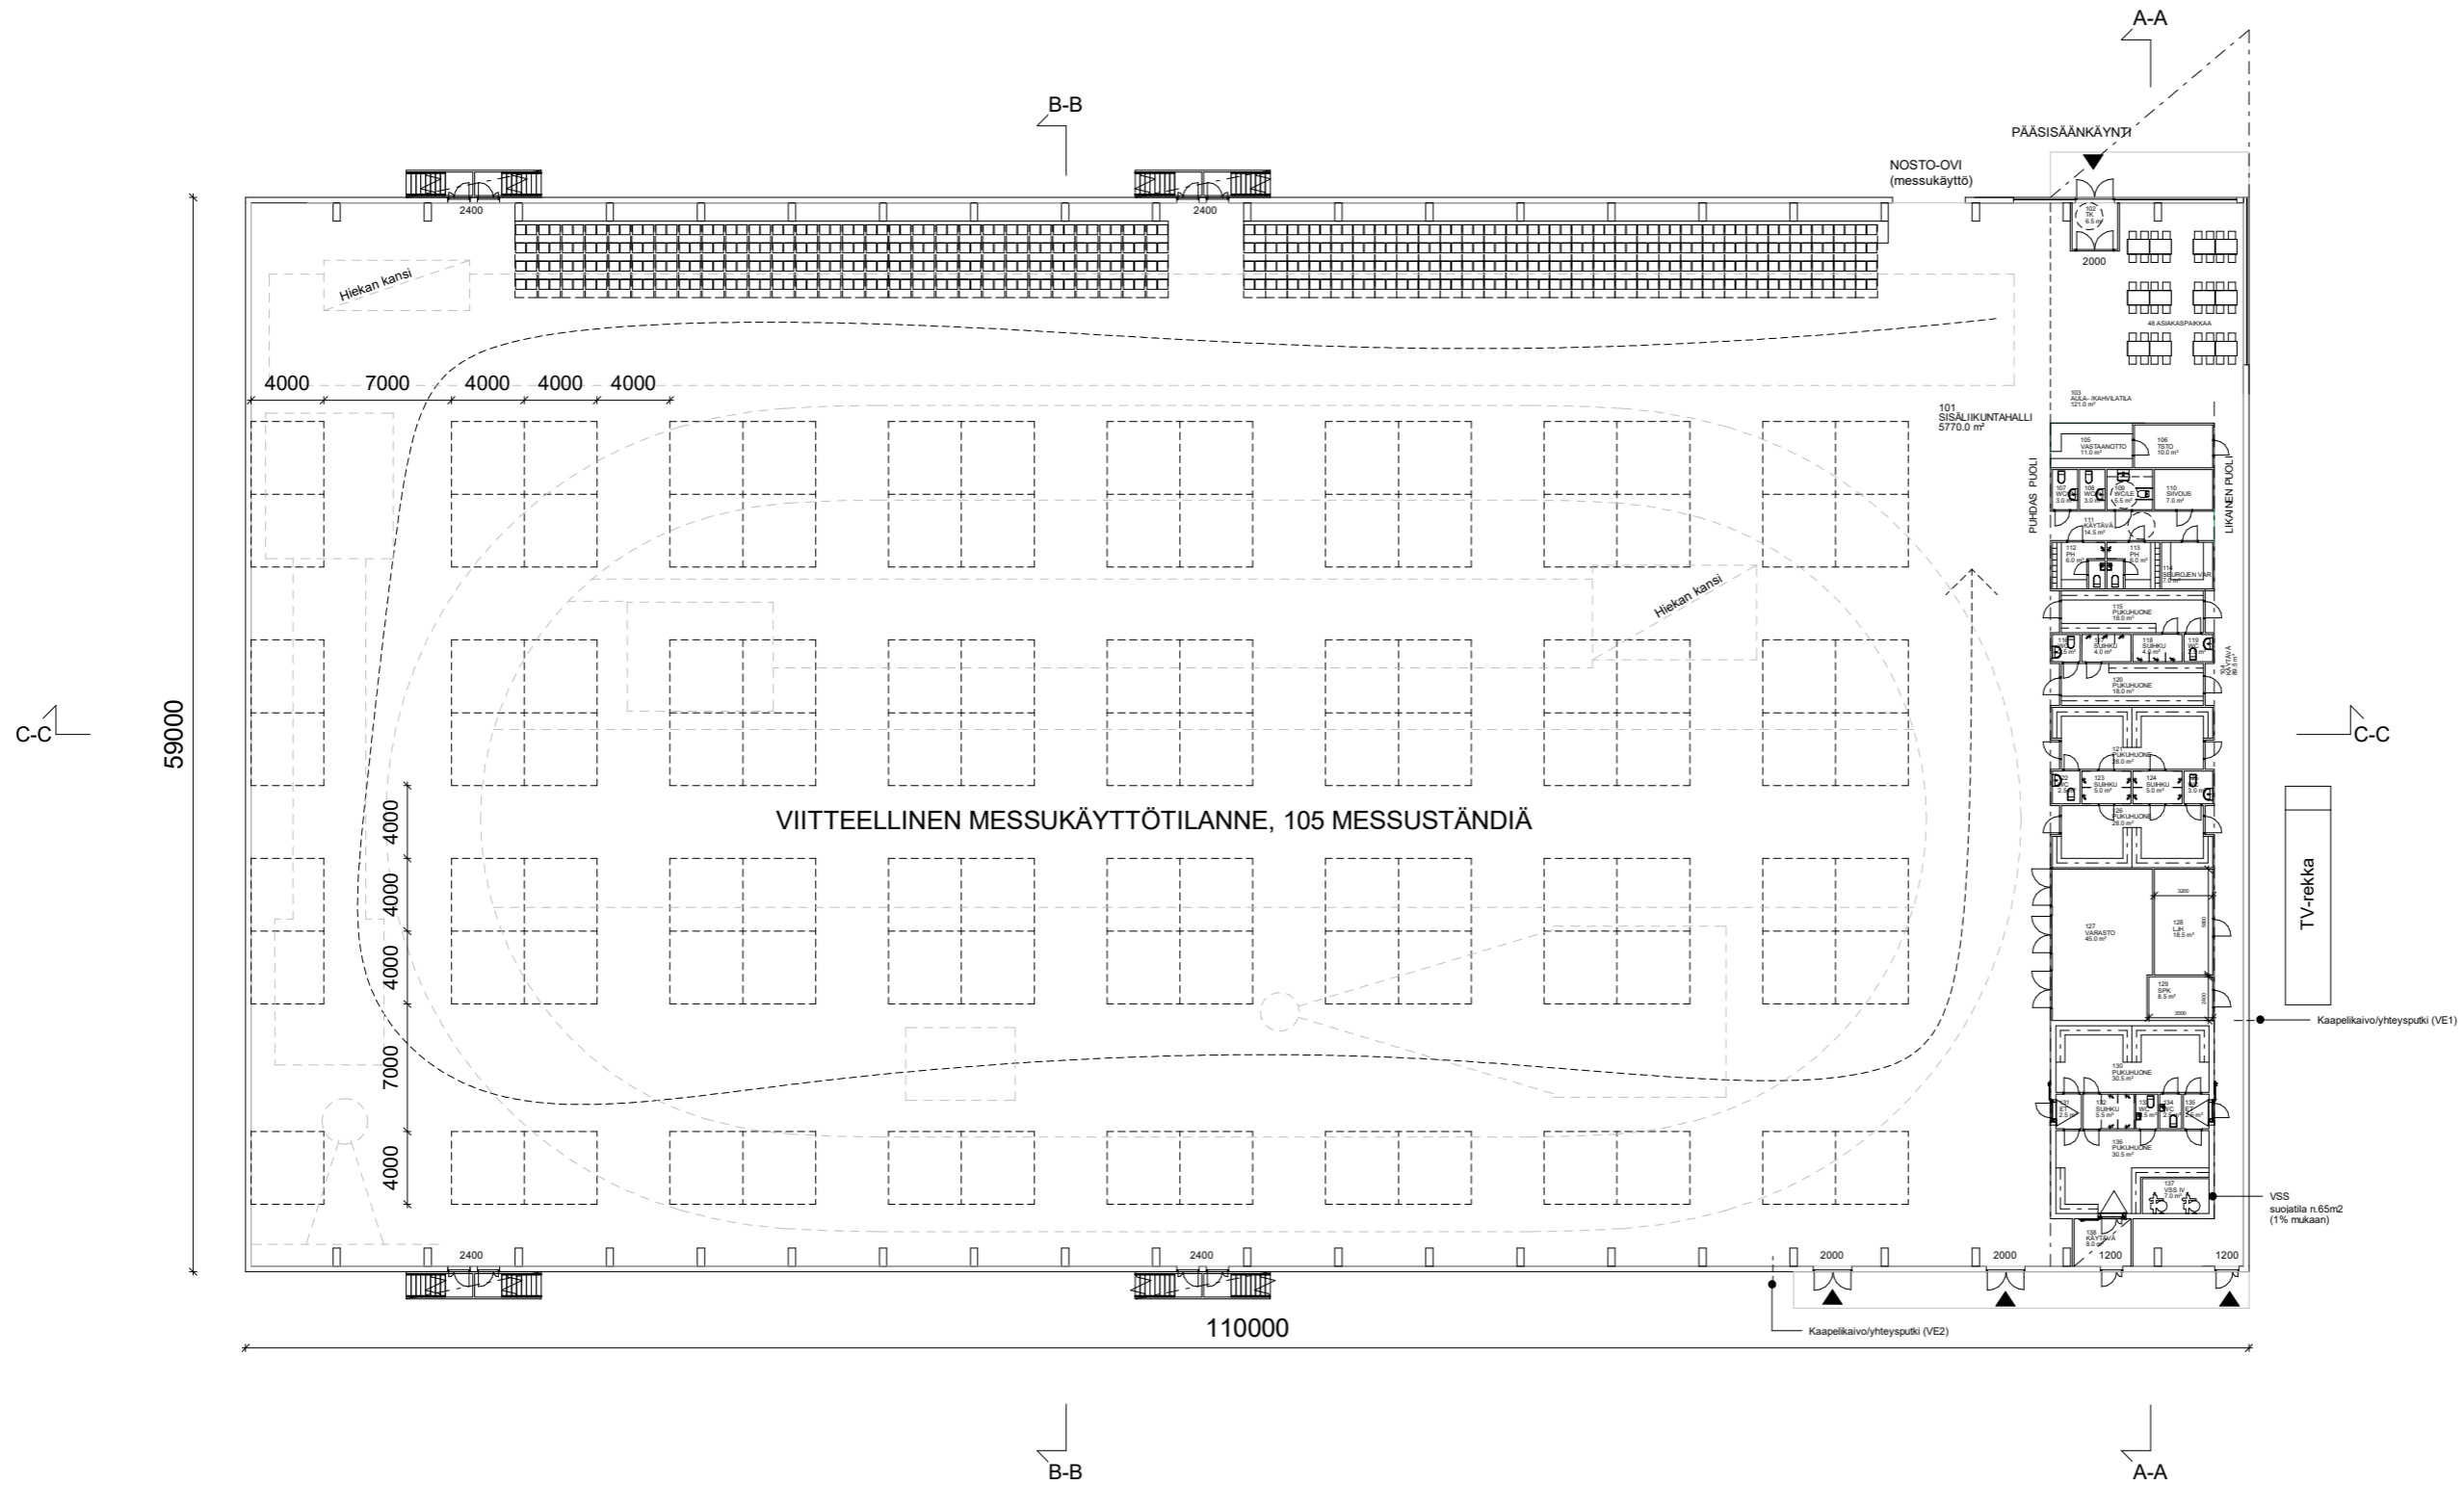

Pohjapiirros - messu- ja  
tapahtumakäyttö  
LUONNOS  
30.08.2021


ARK

LPR sisäliikuntahalli  
 Hanesuunnitelma

TYÖNUMERO 2016



ALA ARCHITECTS  
 ALBERTINKATU 36 A  
 00180 HELSINKI, FINLAND  
 TEL: +358 9 4259 7330  
 WWW.ALA.FI

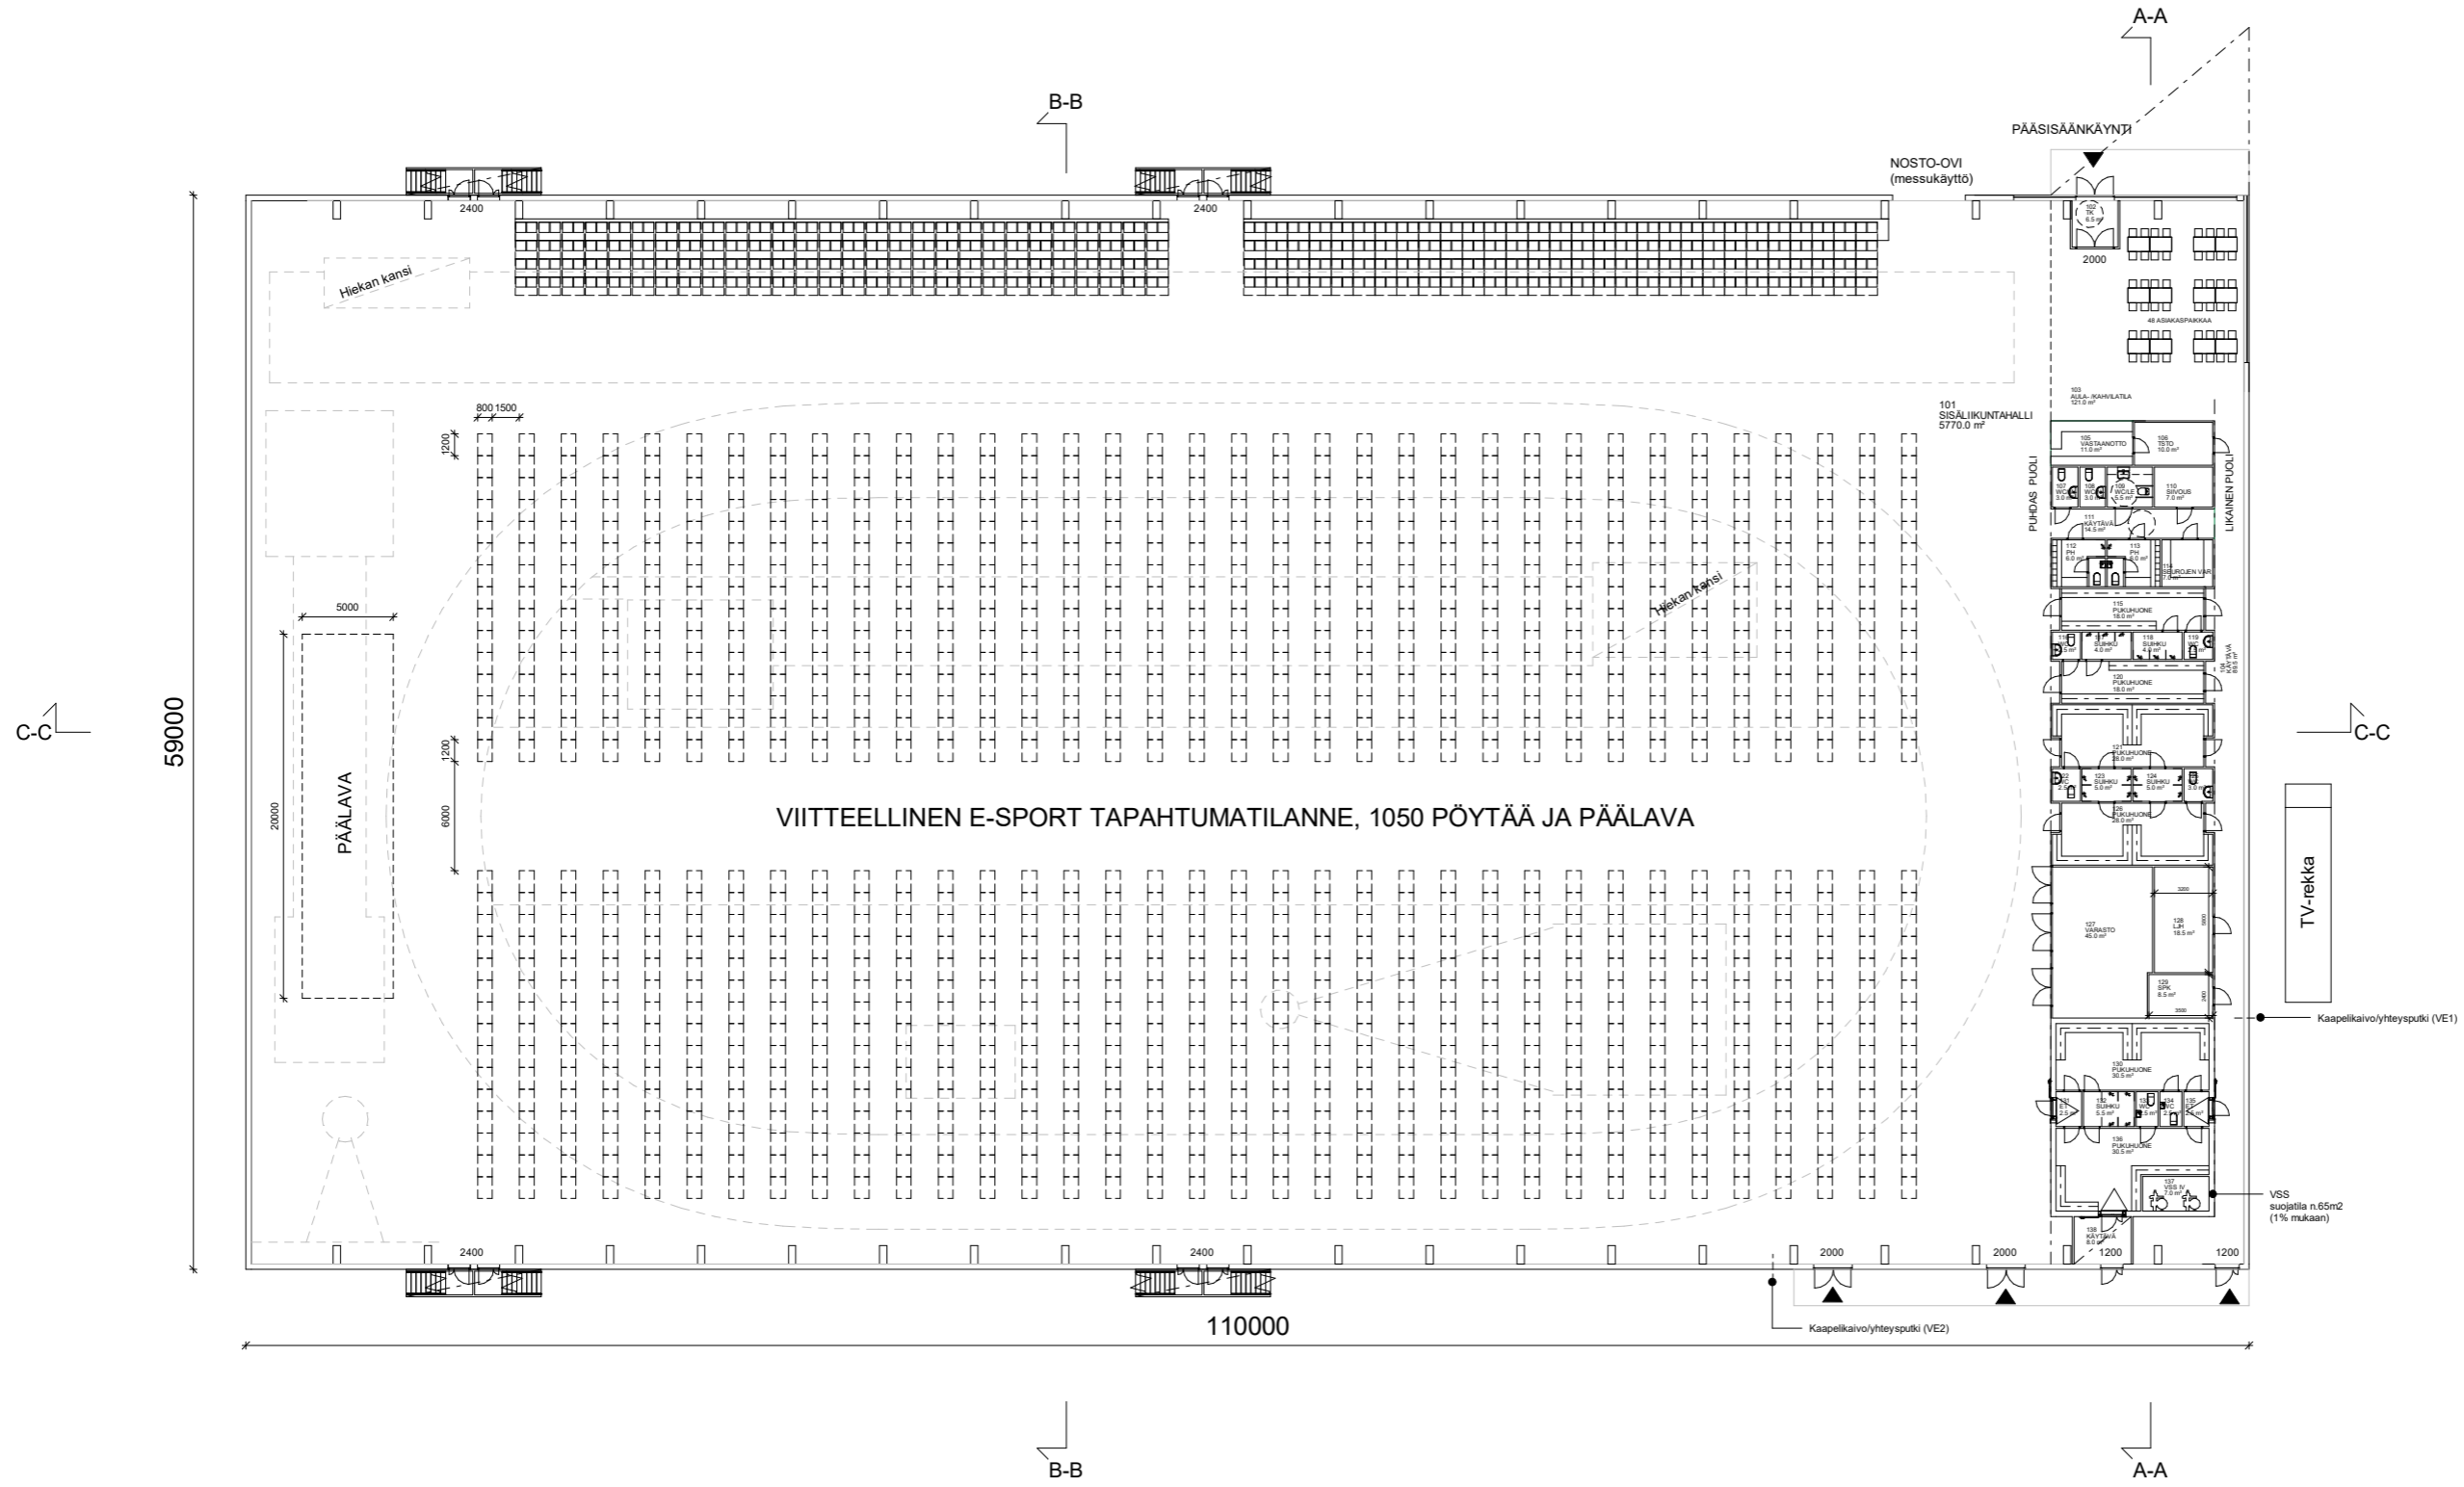

Pohjapiirros - E-sport tapahtuma  
 I : 400  
 LUONNOS  
 30.08.2021

ARK