



KIINTEISTÖ 207 0085 0005	P-ALA 5281	OSAPINTA-ALA 2792 2489	KIINTEISTÖ 538 0011 0423 538 0011 0424	OSA K K	M-ALA	KIINTEISTÖN NIMI K85 T2 K85 T1	KYLÄ
-----------------------------	---------------	------------------------------	--	---------------	-------	--------------------------------------	------

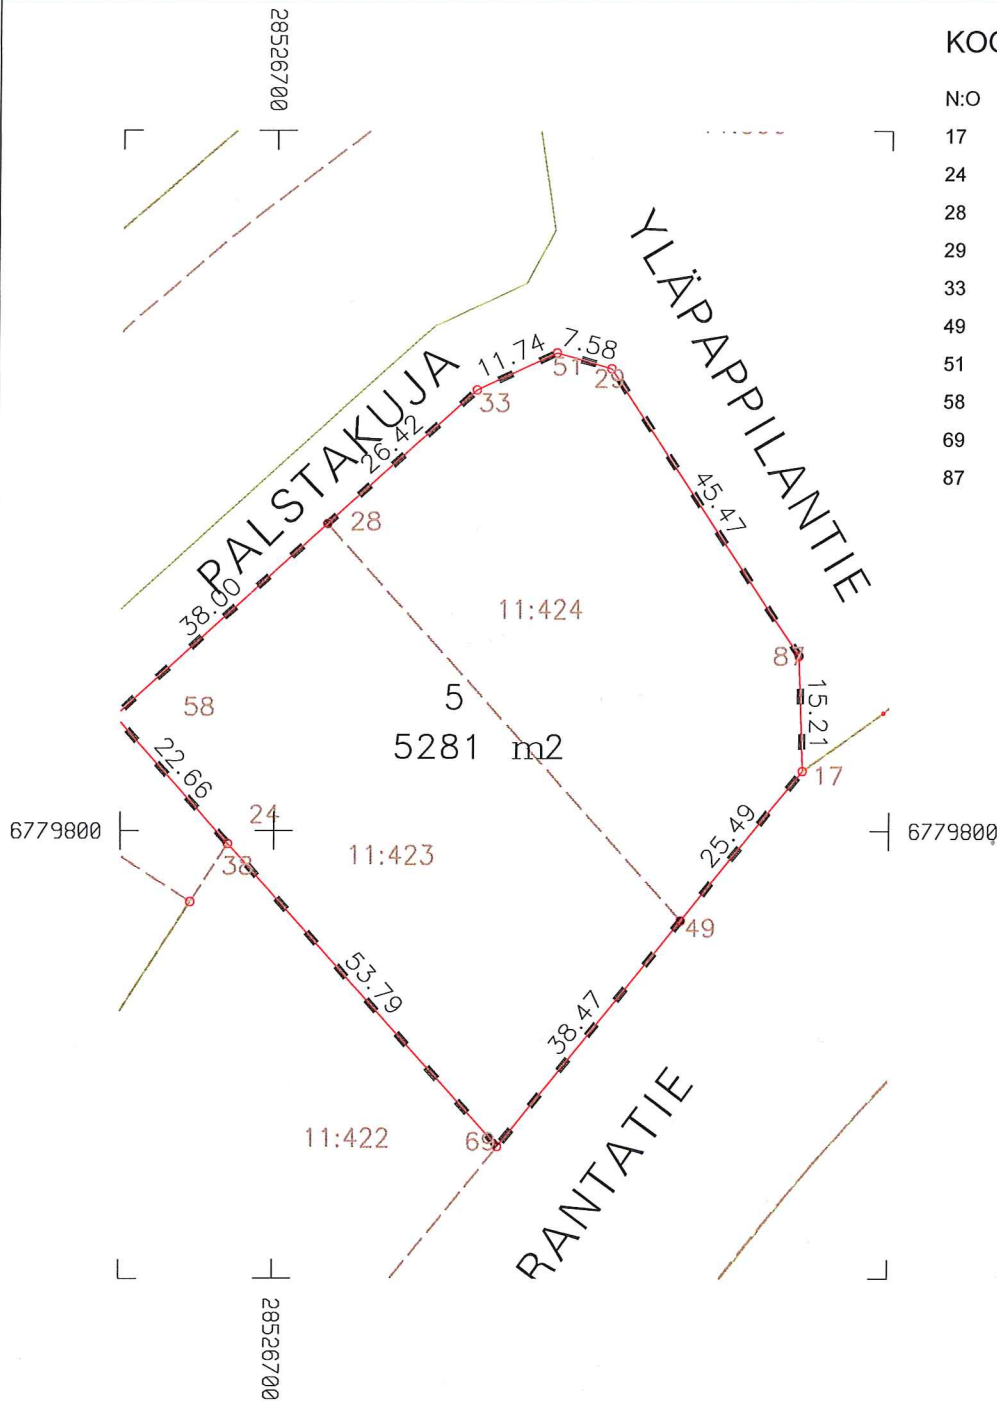

KOORDINAATTILUETTELO

N:O	X	Y
17	6779807.988	28526770.172
24	6779798.343	28526693.870
28	6779840.603	28526706.971
29	6779861.126	28526744.564
33	6779858.269	28526726.614
49	6779788.201	28526754.098
51	6779863.198	28526737.268
58	6779815.194	28526678.716
69	6779758.344	28526729.842
87	6779823.191	28526769.640

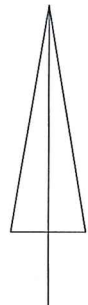

		1:1000	LAPPEENRANTA	
Asemakaavan vahvistumispäivä ja numero 2678			Koord. järj. ETRS-GK28	Kork. järj. N2000
Edellinen tonttijako			Karttalehti	
Laskenut	Pohjakartan hyväksyi ja tonttijaon laati		Kaupunginosa 207 KESOLA	
Piirtänyt			Kortteli	85
Tarkastanut	kiinteistöinsinööri		Tontti/tontit	5
Hyväksytty asemakaavan yhteydessä			Tj-kartta n:o	-