


Nykyinen Weeran kortteihin katujulkisivu Kauppakadulle.

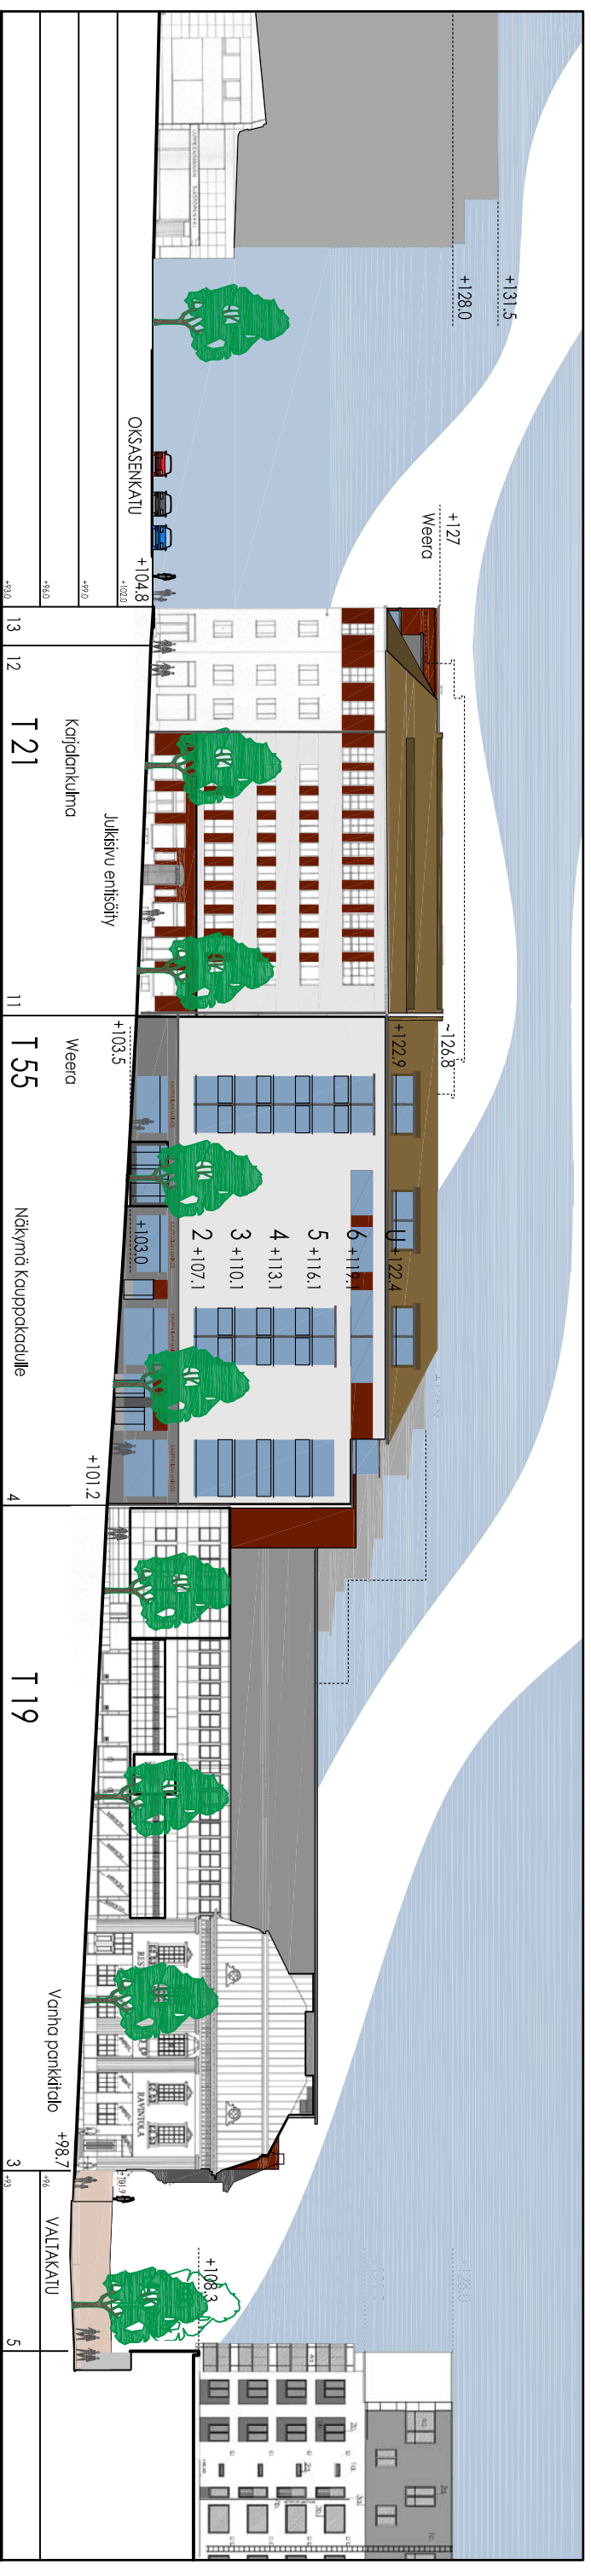

Weeran korttelin katujulkisivu Kauppakadulle kun asemakaavan mahdollistamat rakennukset on rakennettu ja Karjalankulman suojeltava rakennus on entisöity julkisivun osalta.

HAVAINNEKUVA 2
ASEMAKAAVAN MUUTOS
2 KESKUS
Kortteli 6
Tontti 55

LIITE 2b
LAPPEENRANNAN
WEERAN KORTTELI
LUONNOS 19.10.2018