



ASEMAPIIRUSTUS 1:500

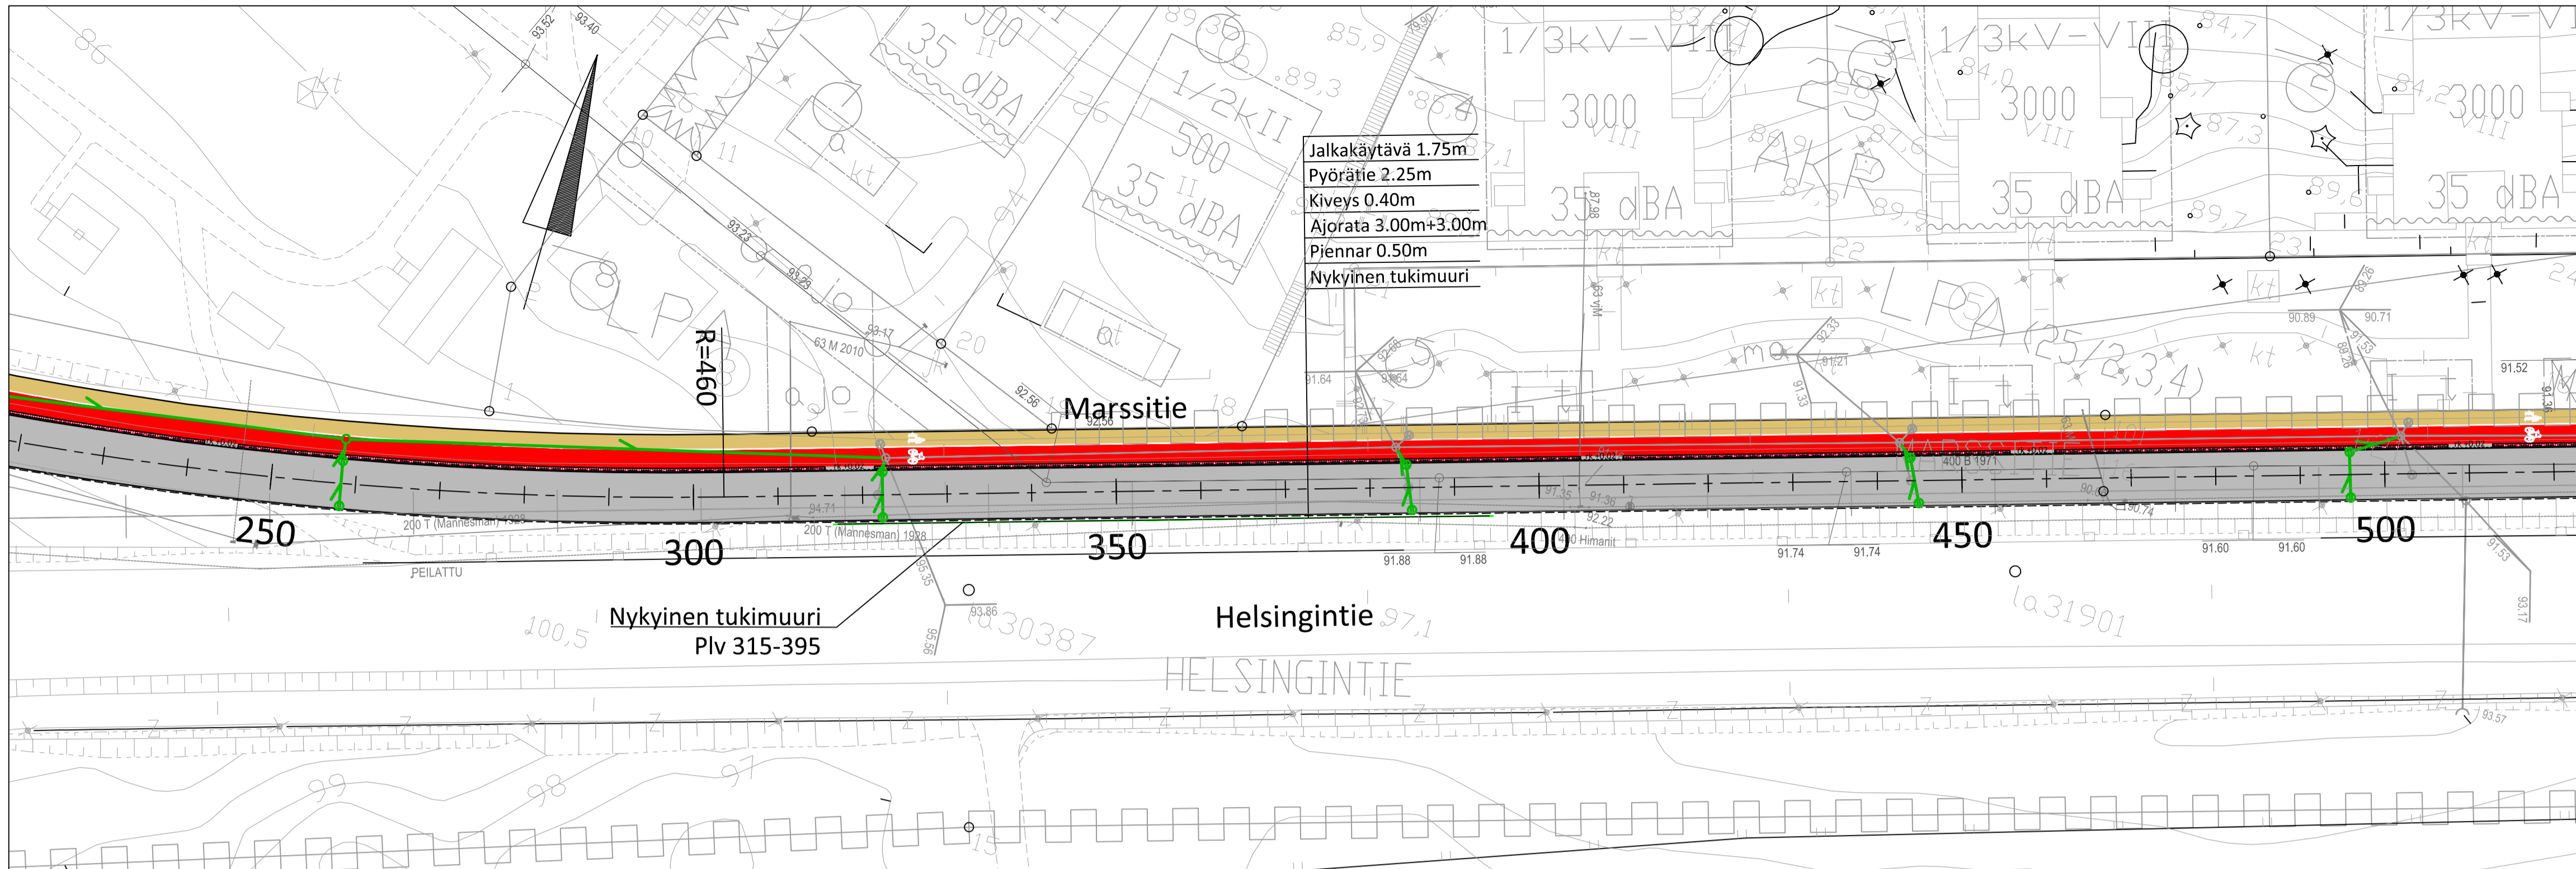


MERKINTÖJEN SELITTEET:

- Ajorata, asfaltti
- Jk, asfaltti, musta sideaine, musta tai harmaa kiviaines
- Pp, asfaltti, musta sideaine, punainen kiviaines
- Jkpp, asfaltti
- Betonikiveys, 278/138/80 ja 138/138/80, väri karelia
- Viheralue
- Reunakivi, h=120mm, betoninen upotettava
- Madallettu reunakivi, h=20mm
- Poistettava puu
- Nykyinen vesihuoltoverkosto
- Suunniteltu hulevesikaivo, rutiläkansi, hulevesiviemäri PE tai PP/k SN8
- Suunniteltu hulevesitarkastuskaivo, hulevesiviemäri PE tai PP/k SN8


PITUUSLEIKKAUS 1:1000/1:100

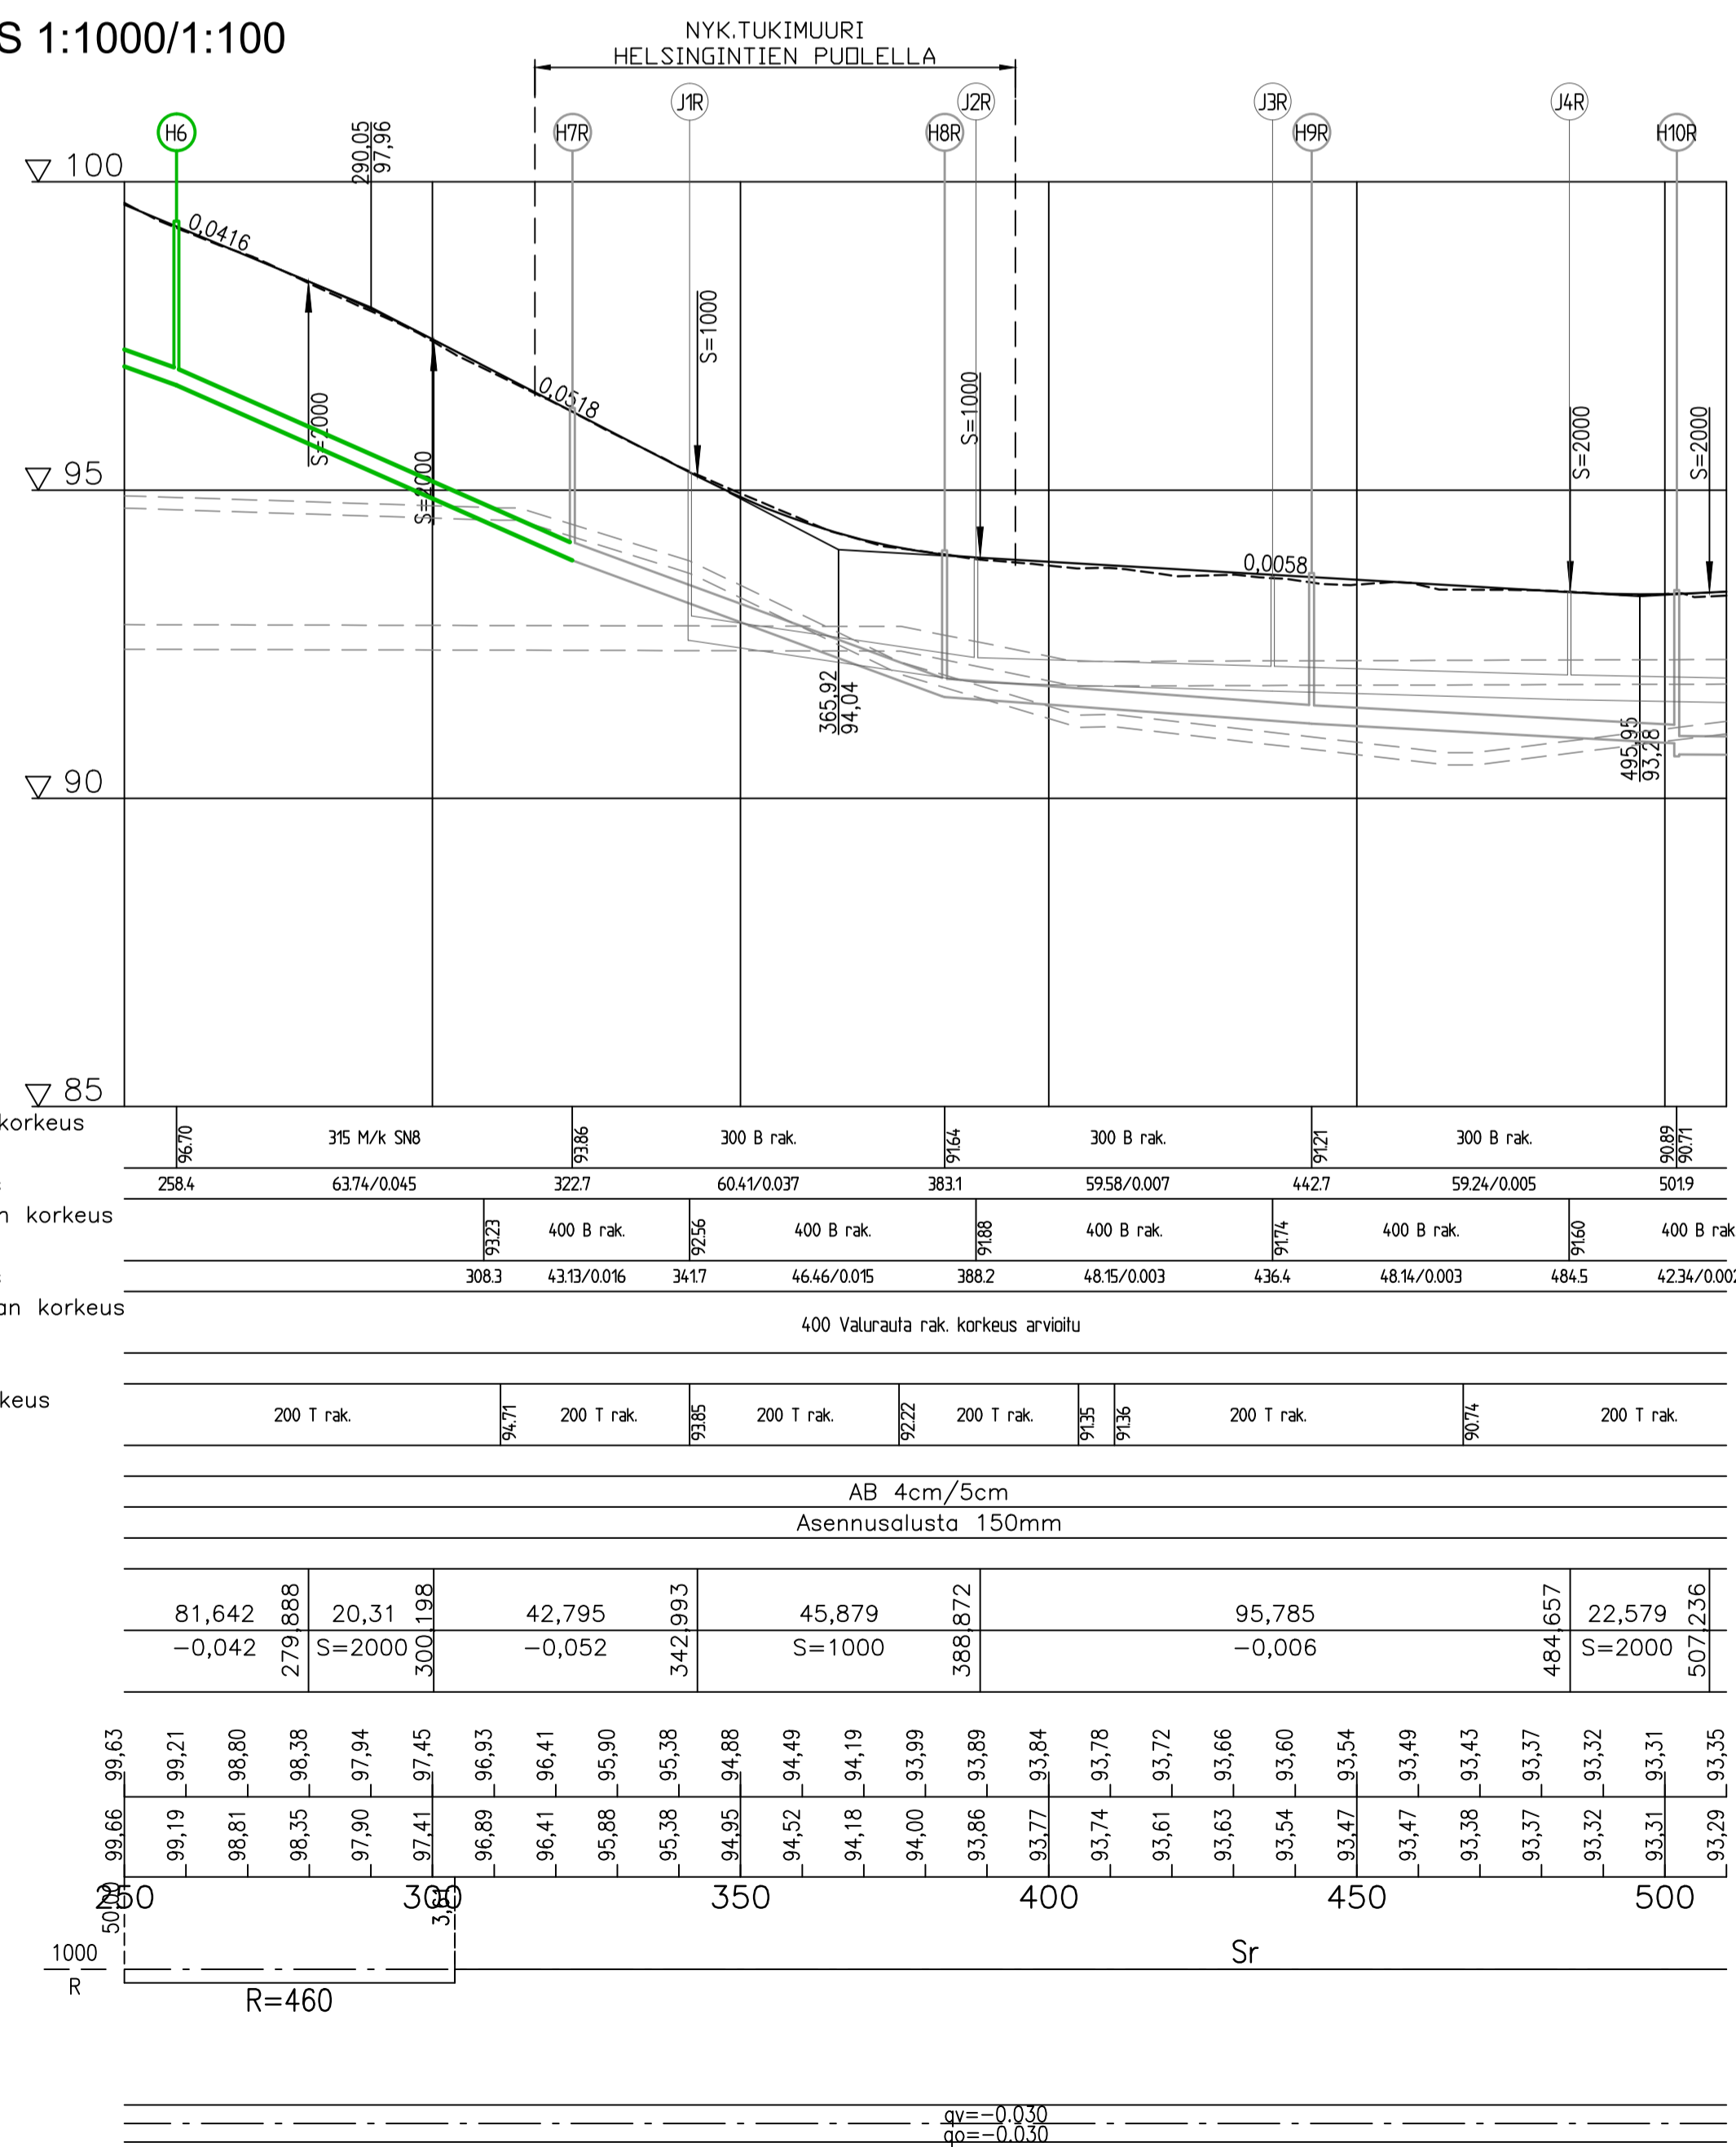

TYYPPIPOIKKILEIKKAUS 1:100

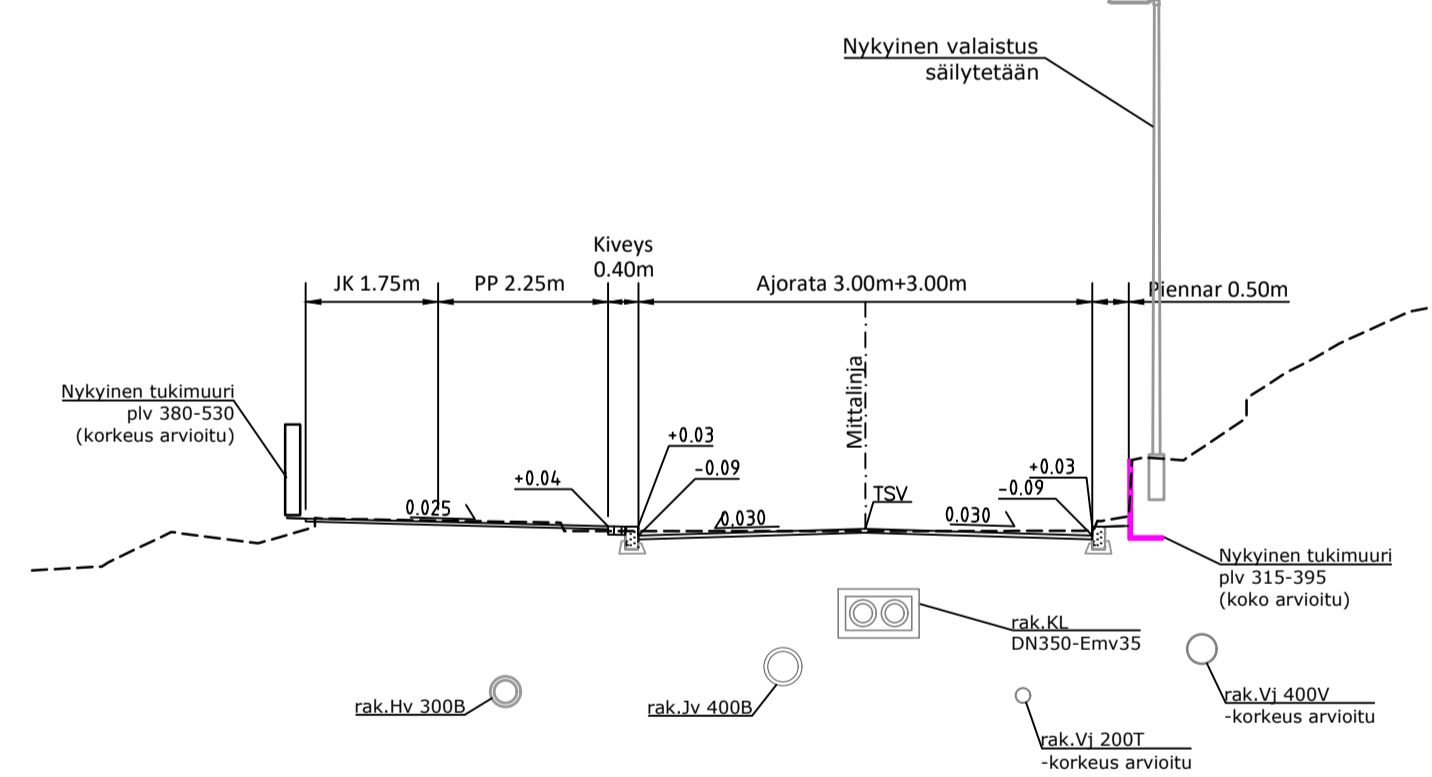

YLEISKARTTA 1:10000

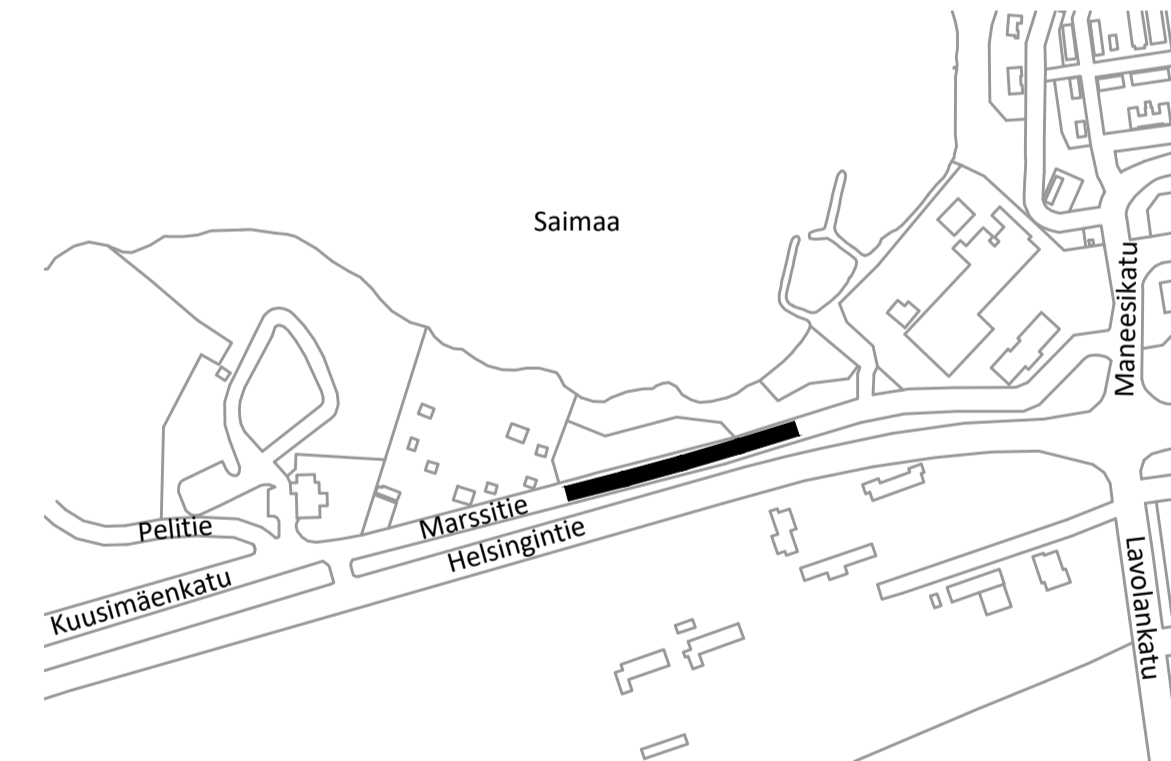

|                |   |  |                               |                    |
|----------------|---|--|-------------------------------|--------------------|
| <b>RAMBOLL</b> | Ramboll<br>Lassenkatu 8<br>53850 Lappeenranta<br>puh. 020 755 611<br>www.ramboll.fi | Suunn. alla<br><b>TKA</b><br>Päivitetty<br><b>1-2283</b> | Työno<br>Pirustusla<br>Muutos | Tiedosto<br>Muutos |
|                | hvk.<br>ANUKO   | suunn.<br>P.Ve   | piirt.<br>KatMa               | pvm<br>18.2.2020   |

|  |             |      |
|--|-------------|------|
| Muutos                                   | Pvm         | Nimi |
|  |             |      |
| TASOKOORDINAATIO EUREF-FIN ( ETRS-GK28 ) |             |      |
| KORKEUSJÄRJESTELMÄ N2000                 |             |      |
| Hyväksynyt                               | TEKLA       | Pvm  |
| KOHDE/SISÄLTÖ                            | Tarkastanut | LEV  |
| Nimi                                     |             |      |
| Mittakaava                               |             |      |
| 1:500                                    |             |      |
| 1:1000/1:100                             |             |      |
| 1:100                                    |             |      |
| Pvm                                      |             |      |
| 18.2.2020                                |             |      |
| Pirt.                                    |             |      |
| Tark.                                    |             |      |
| Lisäyksiö                                |             |      |
| 1-1789A                                  |             |      |
| Pii.no                                   |             |      |
| Muutos                                   |             |      |
| <b>1-2283</b>                            |             |      |

LAPPEENRANNAN KAUPUNKI  
ELINVOIMA JA KAUPUNKIKEHITYS  
Kadut ja ympäristö