Kurjentie Plv 350-700

Asemapiirustus 1:500

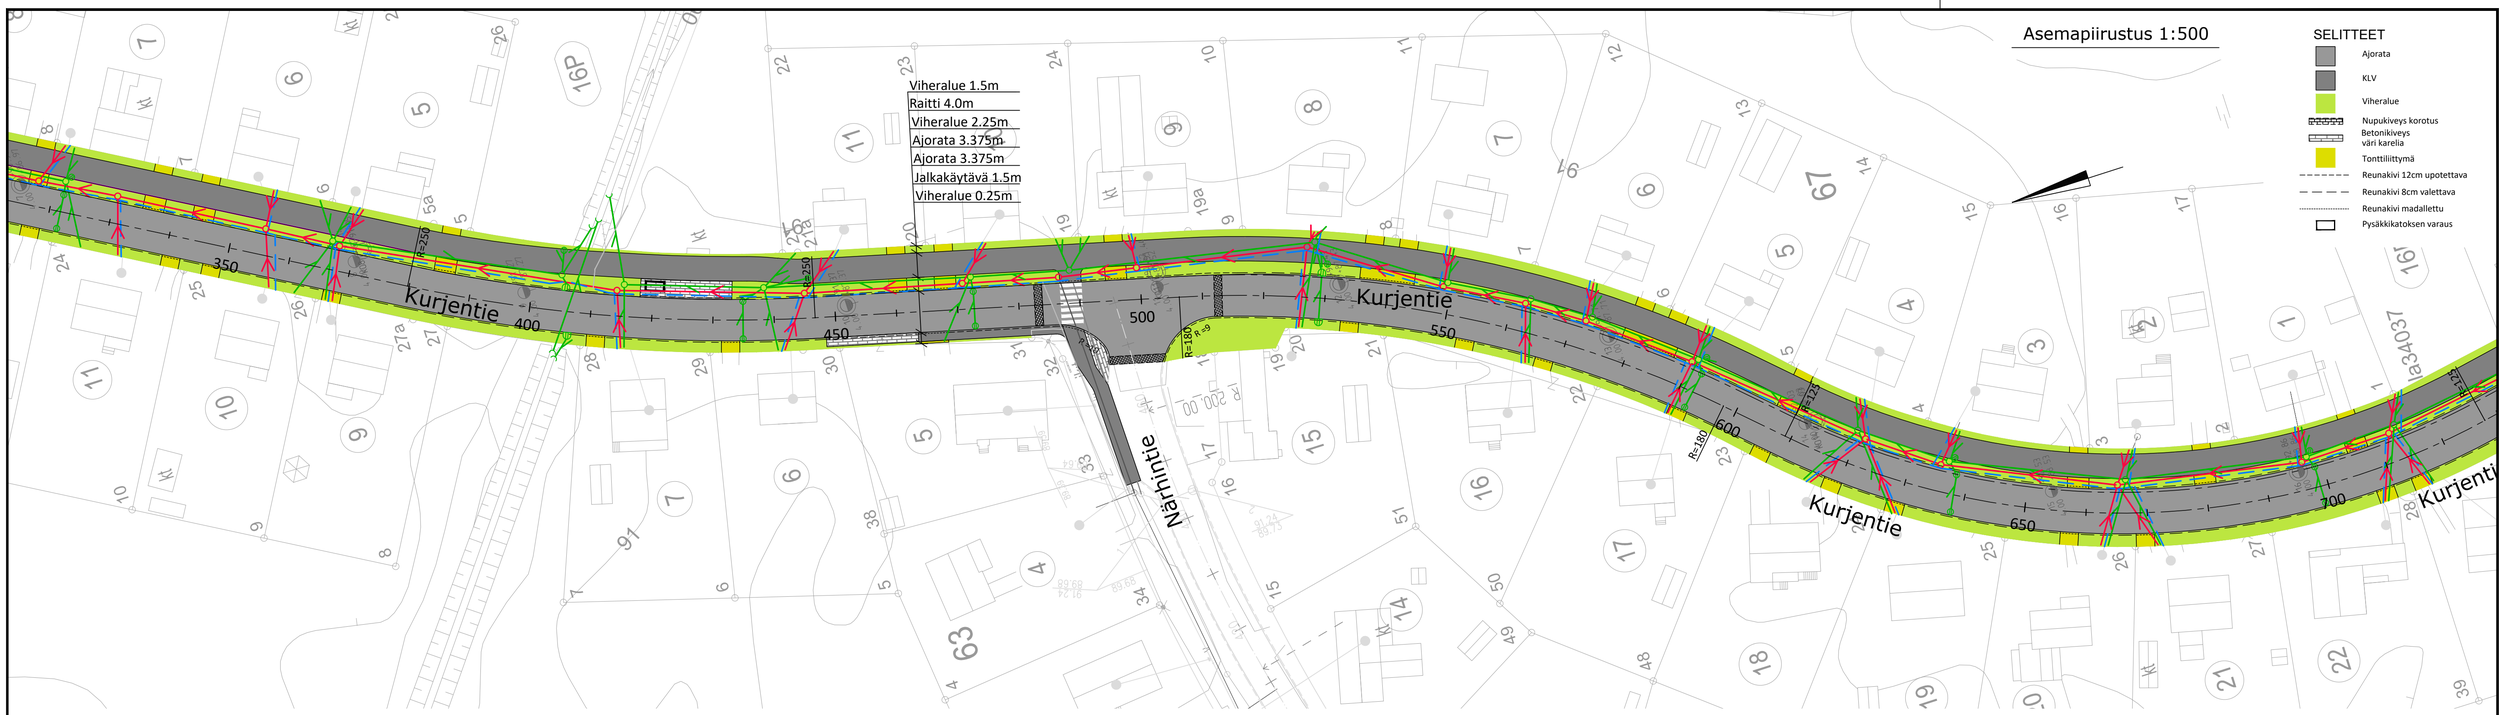

SELITTEET

- Ajorata
- KLV
- Viheralue
- Nupukiveys korotus
- Betonikiveys väri karelia
- Tonttiliittymä
- Reunakivi 12cm upotettava
- Reunakivi 8cm valettava
- Reunakivi madallettu
- Pysäkkikatoksen varaus

Pituusleikkaus 1:1000/1:100

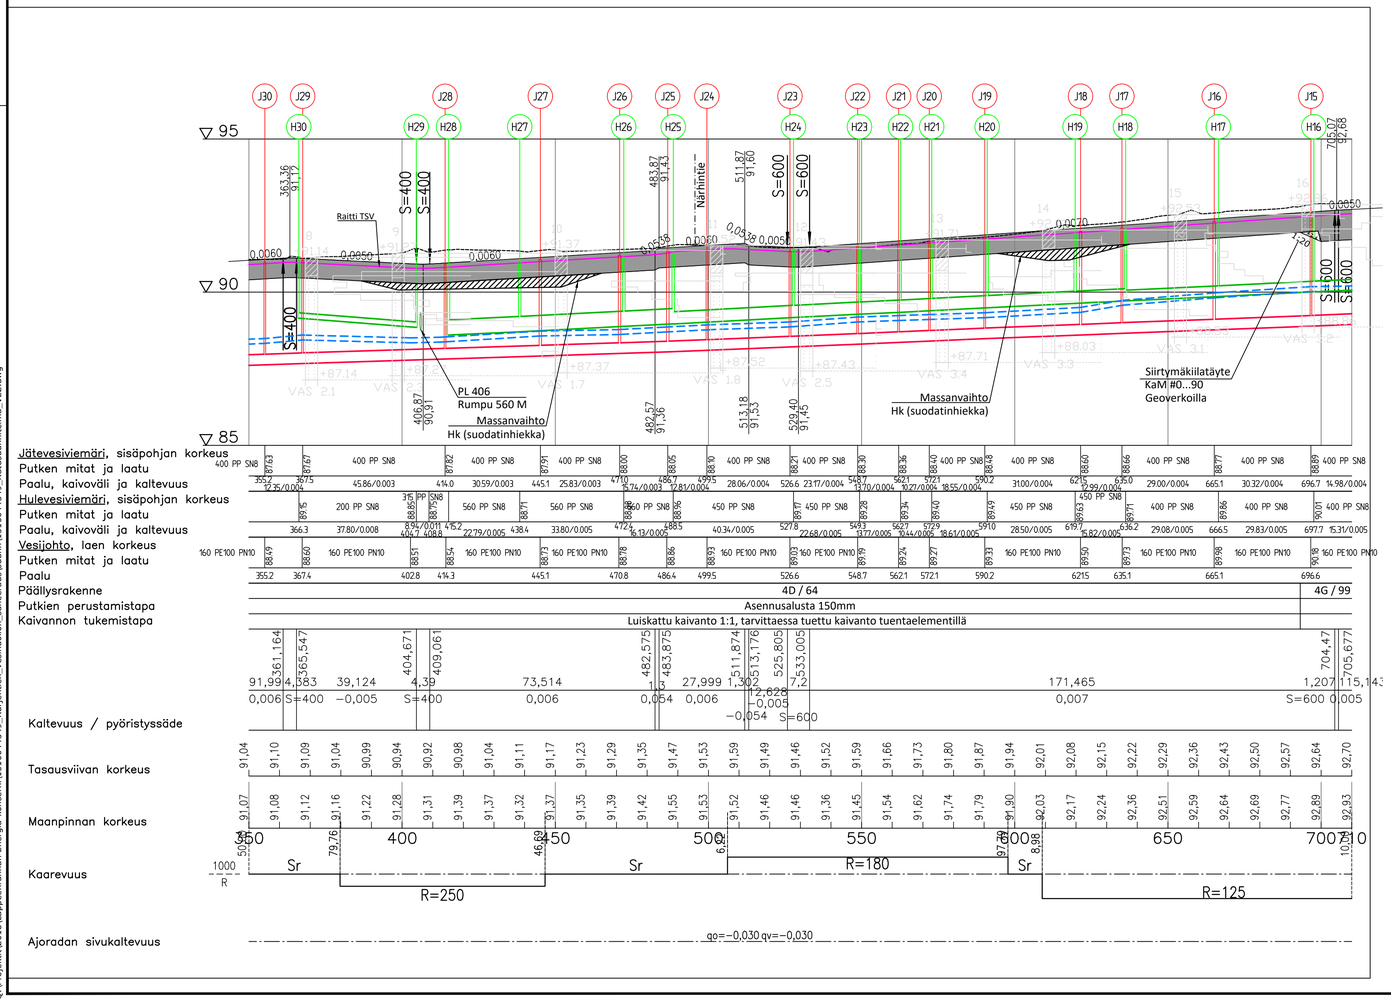

Tyyppipoikkileikkaus 1:100 Kurjentie Plv 350-700

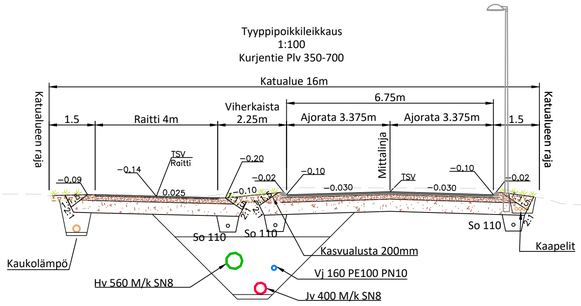

KOROTETUN LIITTYMÄN VIISTE LEIKKAUS 1:50

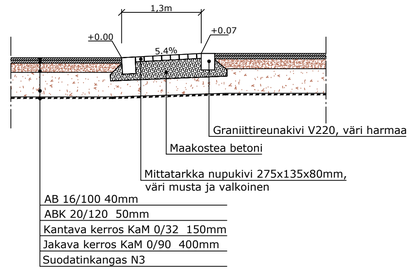

Yleiskartta 1:10000

PÄÄLLYSRAKENNE

PÄÄLLYSRAKENNE	KATU 4D	KATU 4G	RAITTI 6D	RAITTI 6G
Päällyste 1 AB 16/100 Päällyste 2 AB 20/120	4 cm 5 cm	4 cm 5 cm	AB 11/100 4 cm	AB 11/100 4 cm
Kantava krs, KaM 0...32 mm	15 cm	15 cm	15cm	15 cm
Jakava krs, KaM 0...90 mm	40 cm	40 cm	40 cm	40 cm
Geoverkko	-	kyllä	-	kyllä
Tukikerros KaM #0...90	-	35 cm	-	35 cm
Geoverkko	-	kyllä	-	kyllä
Suodatinkangas N3	kyllä	kyllä	kyllä	kyllä
YHTEENSÄ	64 cm	99 cm	59 cm	94 cm

RAMBOLL
Ramboll
Laserkatu 8
53850 Lappeenranta
puh. 040 861 9314

Suunn ala	Työnro	Tiedosto
TKA	1510044349	
Piirustusnro	Piirustuksia	Muutos
1-375		
hyv. VJoh	suunn. MLon	piirt. MLon	pvm 23.10.2019

Muutos	Pvm	Nimi

TASOKOORDINAATISTO ETRS-GK28

KORKEUSJÄRJESTELMÄ N2000

Hyväksynyt	TEKLA	Pvm	TEKLA	Tarkastanut	LEV	Pvm	PVM

KOHDE/SISÄLTÖ

Kurjentie Plv 350-700
Katusuunnitelma

Mittakaava
1:10000
1:500
1:1000/100
1:100

Pvm 23.10.2019 Piirt.

Suunn.

Tark.

Liittyy piir.nro

Piir.nro 1-375 Muutos

LAPPEENRANNAN KAUPUNKI
TEKNINEN TOIMI
Kadut ja ympäristö

Q:\Projektit\2018\Lappeenrannan Energia-konserni\1510044349_Kurjentien_vesihuollon_saneeraus\suunn\1510044349_Katusuunnitelma_VE2.dwg