

Niittyvillantie

Niittykuja

Katualueen raja

Voisalmentie

20L

15

16

18

19

22

Viheralue 3,0m

Ajorata 3,0m

Ajorata 3,0m

Viheralue 3,0m

+80.18

+80.41

+80.16

+80.58

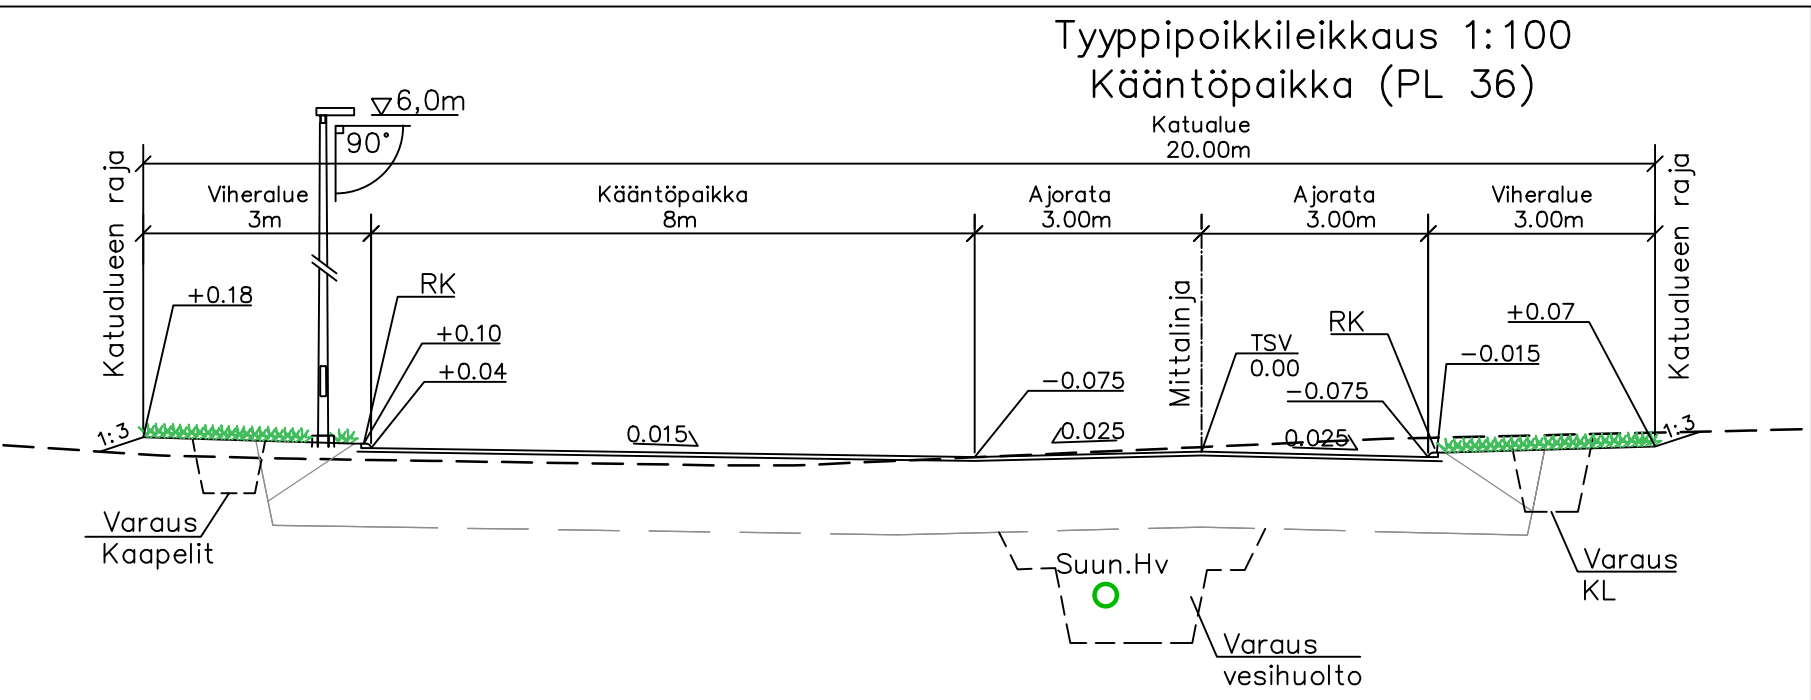
+80.70

+81.01

R=6

0 10 20 30 40 50

mittakaava 1 : 500

[illegible]

	Ajorata, asfaltti
	Nurmi R3, kasvualusta h=200 mm
	Reunakivi, liukuvalettu, näkyvä 60mm
	Reunakivi nykyinen
	Suun. Hulevesiviemäri
	Ritiläkannellinen hulevesikaivo
	Nykyinen hulevesiverkosto
	Valaisinpylväs nykyinen
	Valaisinpylväs suunniteltu
	Säilytettävä puu

Muutos		Pvm	Nimi

TASOKOORDINAATISTO EUREF-FIN (ETRS-GK28)			
KORKEUSJÄRJESTELMÄ N2000			
Hyväksynyt	KAKEL	Pvm	Tarkastanut
KOHDE/SISÄLTÖ		LEV	Pvm
NIITTYKUJA PL 0 - 43 Katusuunnitelma		Mittakaava 1:500 1:1000/1:100 1:100	
		Pvm	Piir. MLo
		Suunn.	MLo
		Tark.	
		Liitty piir.nro	
 LAPPEENRANNAN KAUPUNKI KAUPUNKIKEHITYS Kadut ja ympäristö		Piir.nro	Muutos
		2-1299	