



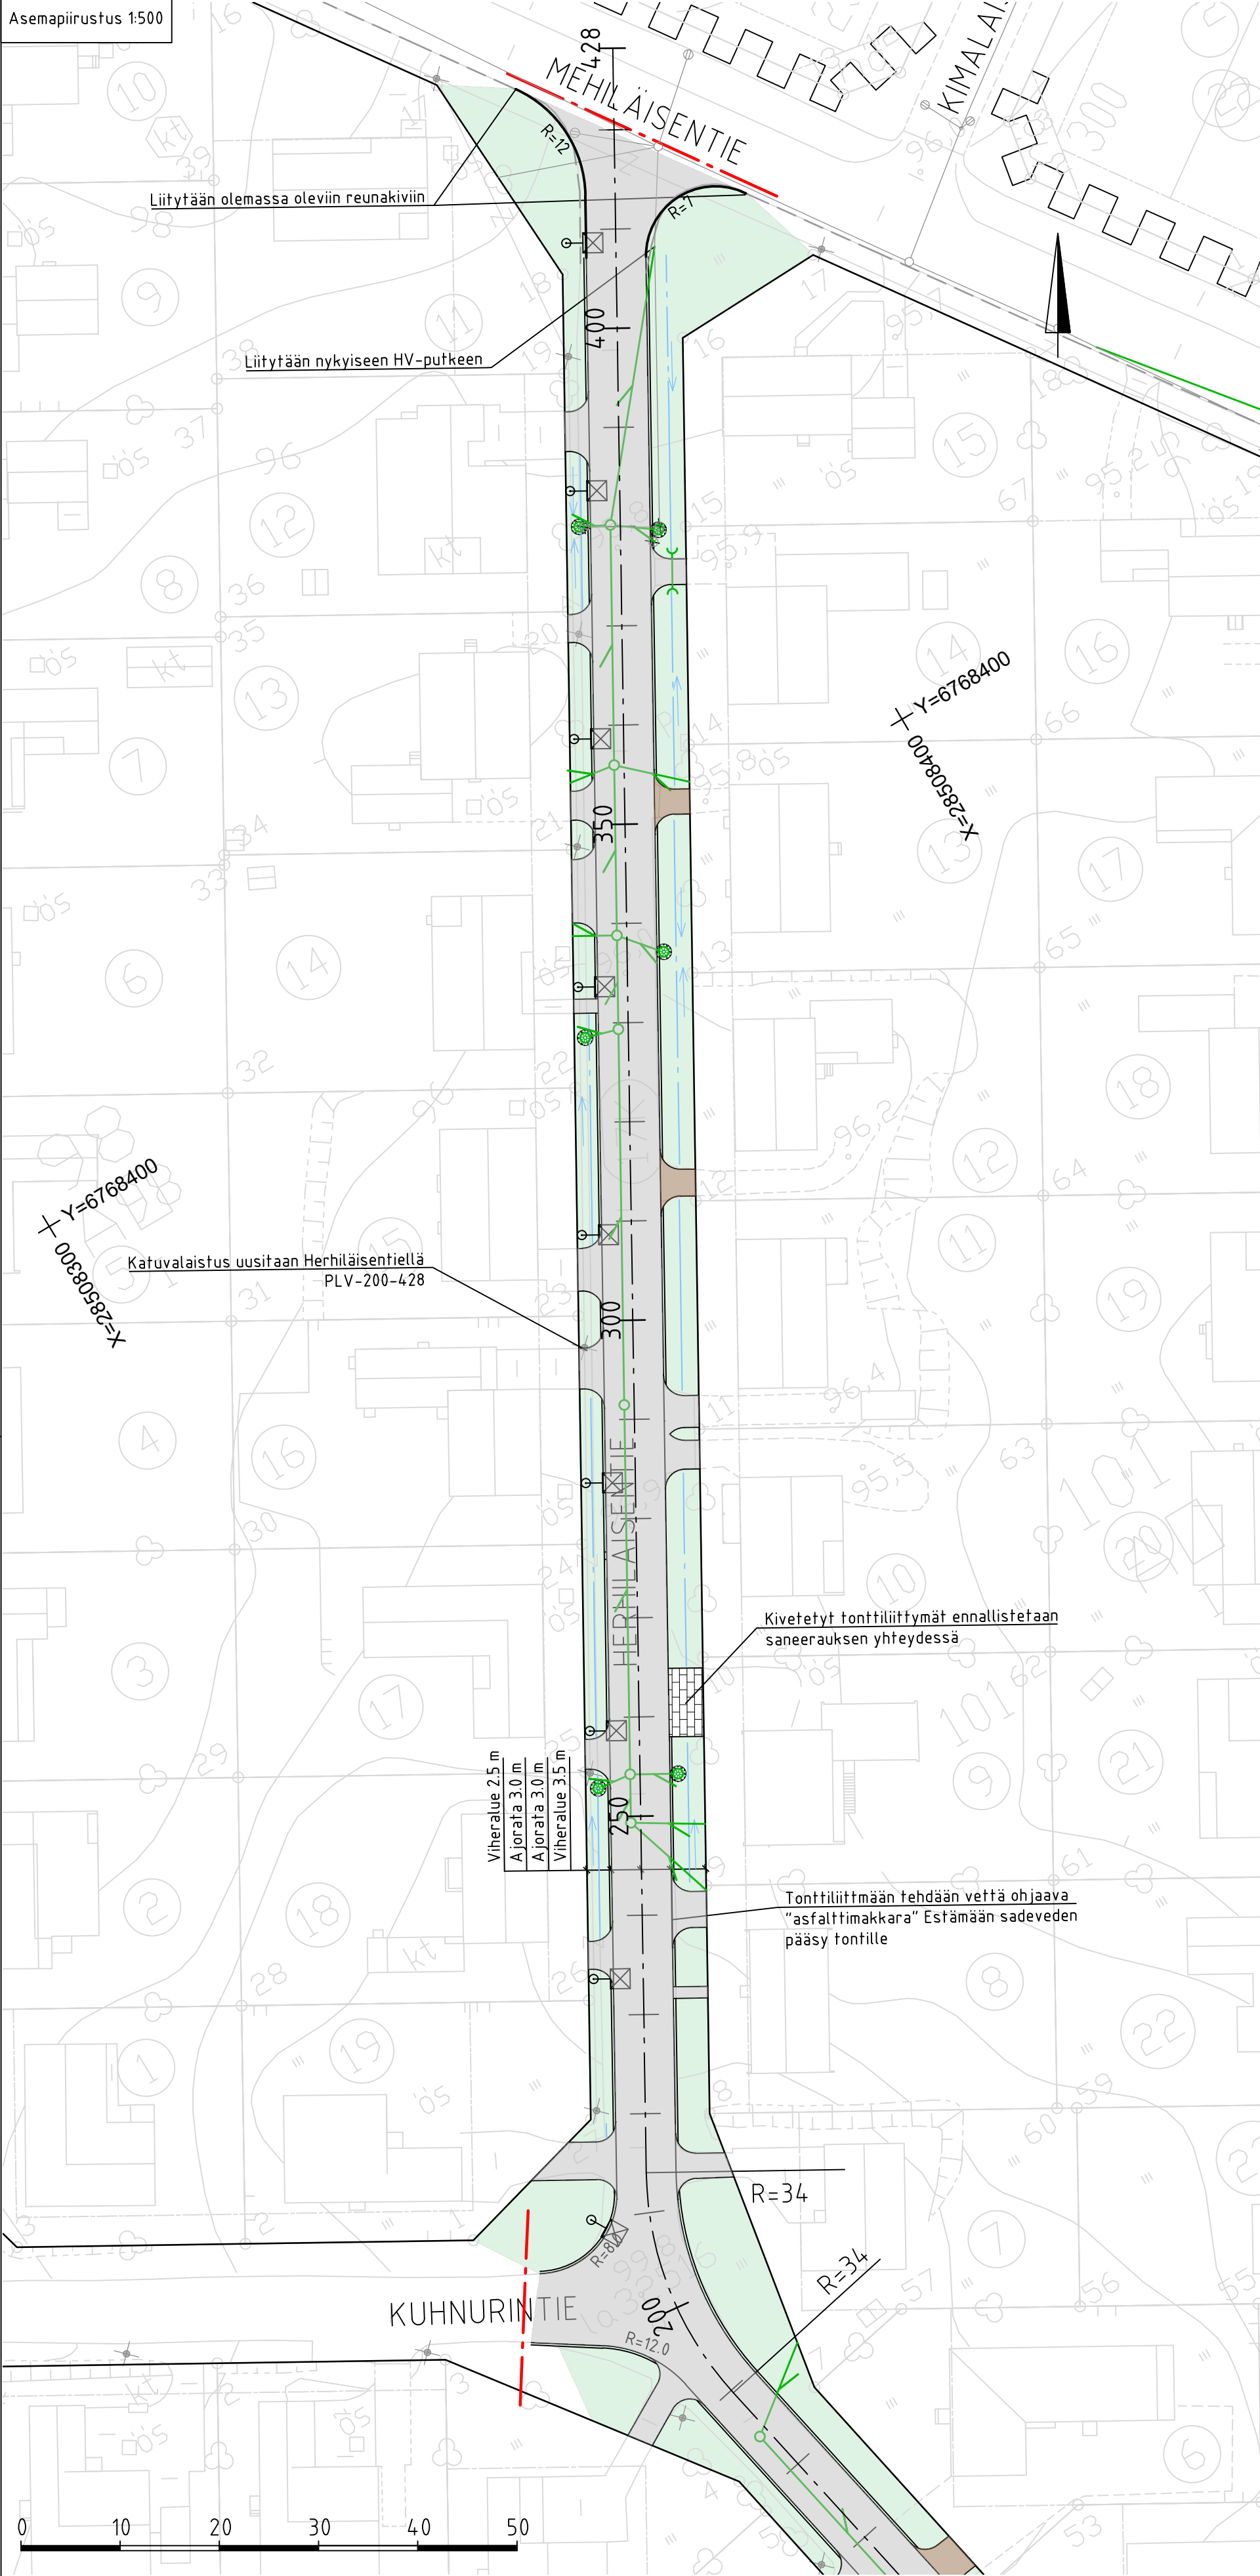

MERKINTÖJEN SELITTEET:

- Ajorata, asfaltti
- Nurmi R3
- Sora, tonttitiilymissä
- Kiveys, tonttitiilymissä
- Reunakivi, 6 cm, betoni, liukuvalettava
- Piennar, 25 cm
- Reunakivi nykyinen
- Asfalttisuika, tonttitiilymissä
- Materiaaliraja
- Ojan pohja/painanne
- Hulevesiviemäri
- Rak. hulevesiviemäri
- Hulevesirumpu
- Ritiläkannellinen hulevesikaivo
- Huleveden tarkastuskaivo
- Kupukannellinen hulevesikaivo, kansiston ympärille asennetaan kenttäkiveys
- Nyk. ritiläkannellinen hulevesikaivo
- Nyk. huleveden tarkastuskaivo
- Suunnittelalueen raja
- Uusi valaisin
- Valaisinpylväs nykyinen


Herhiläisentie
PL 250-380 (PL 260)
TYYPPIPOIKKILEIKKAUS 1:100

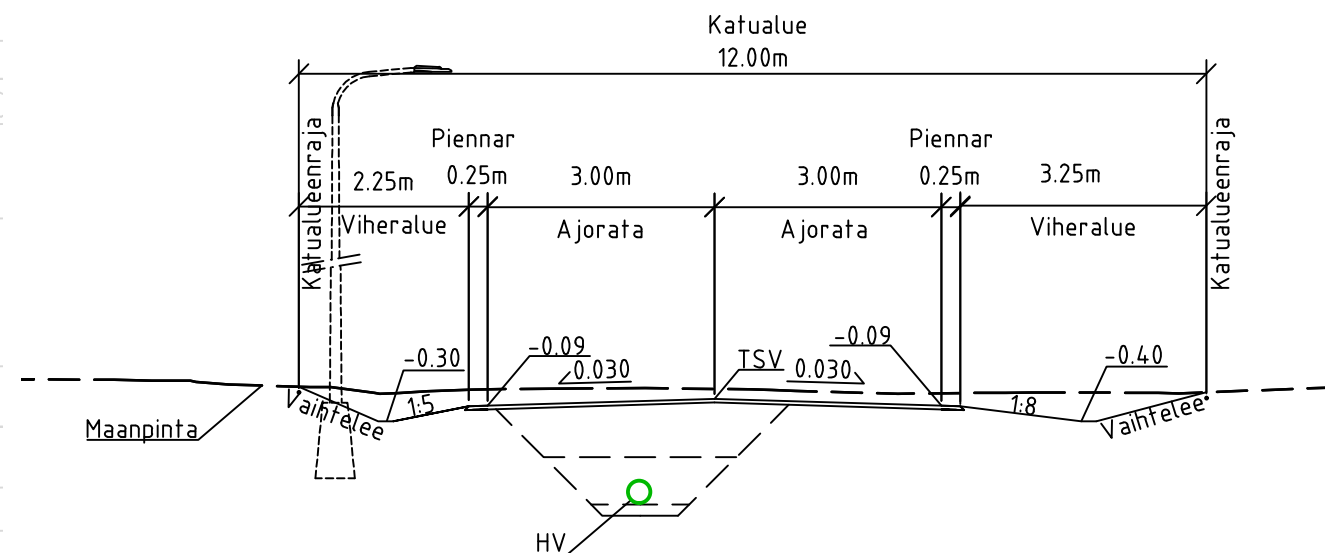

Herhiläisentie

Rakennekerrat & Pohjamaaluokat	
Katuluokka 5	
Pohjamaaluokka E PLV 0-20, 190-270, 315-428	
Pohjamaaluokka A PLV 20-190, 270-315	
5E	
Päällyste	AB 16/120, 50 mm
Kantava krs.	KaM #0/32, 150 mm
Jakava krs.	KaM #0/56, 550 mm
Yhteensä	750 mm
5A	
Päällyste	AB 16/120, 50 mm
Kantava krs.	KaM #0/32, 150 mm
Jakava krs.	KaM #0/90, 800 mm
Yhteensä	1000 mm


Herhiläisentie
PL 200
TYYPPIPOIKKILEIKKAUS 1:100

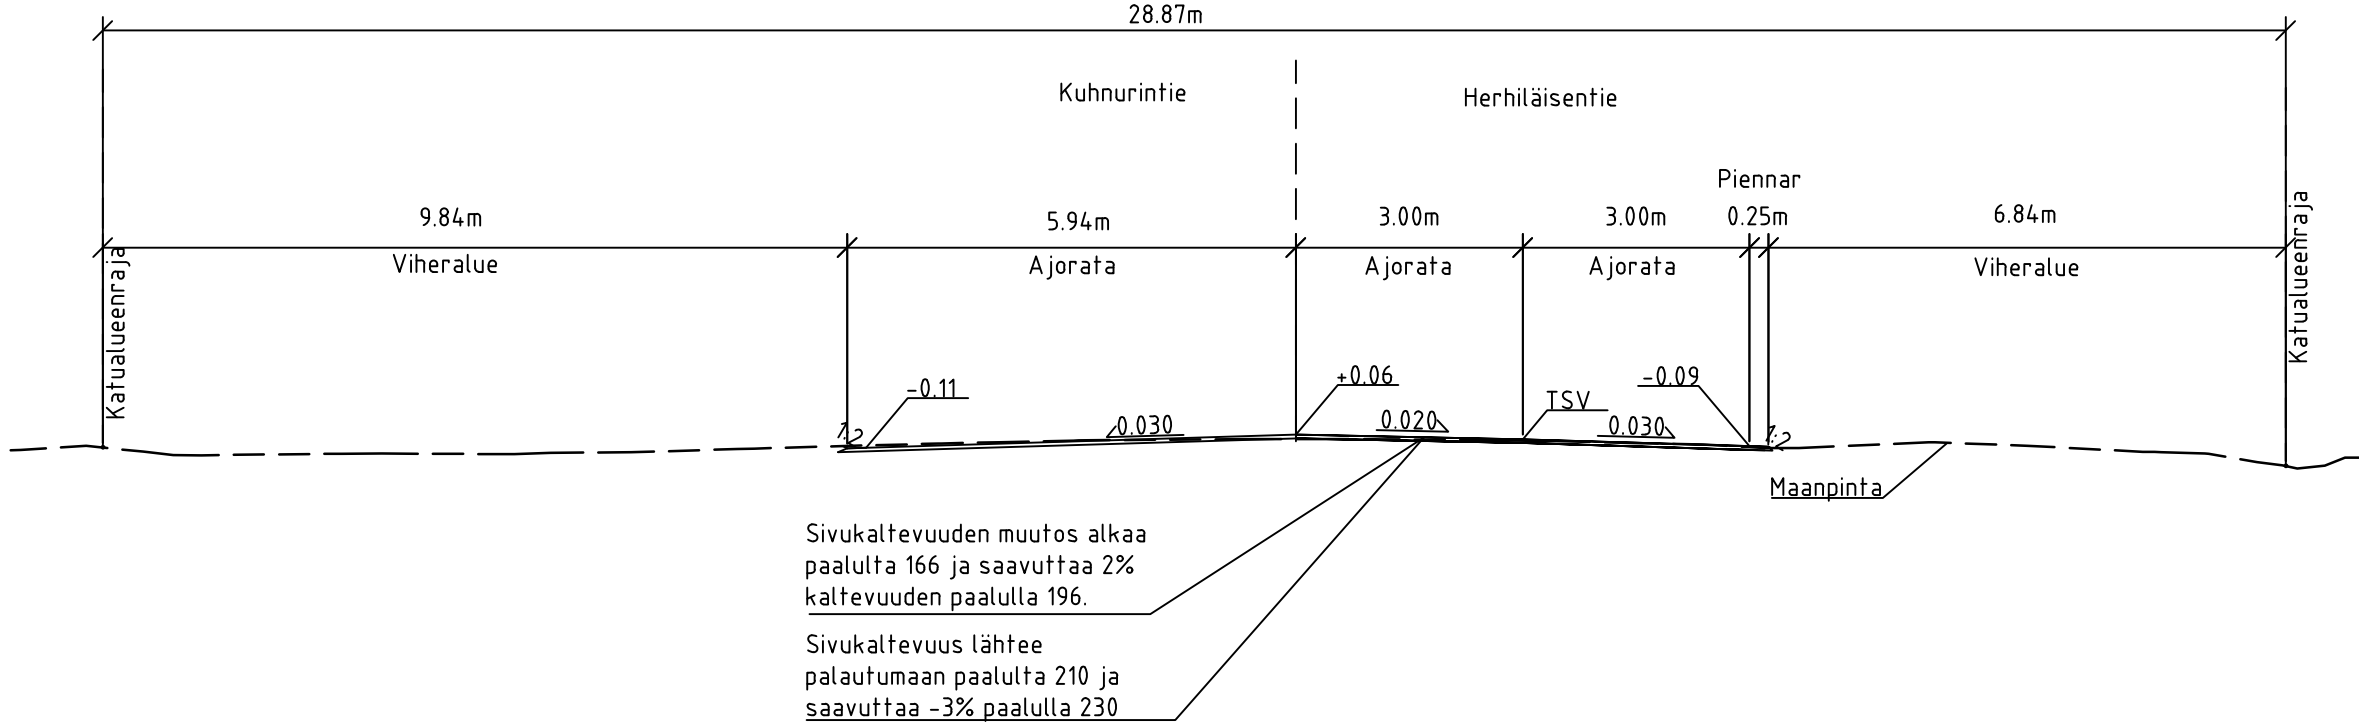

Sivukaltevuuden muutos alkaa
paalulta 166 ja saavuttaa 2%
kaltevuuden paalulla 196.

Sivukaltevuus lähtee
palautumaan paalulta 210 ja
saavuttaa -3% paalulla 230

1:1000 / 1:100

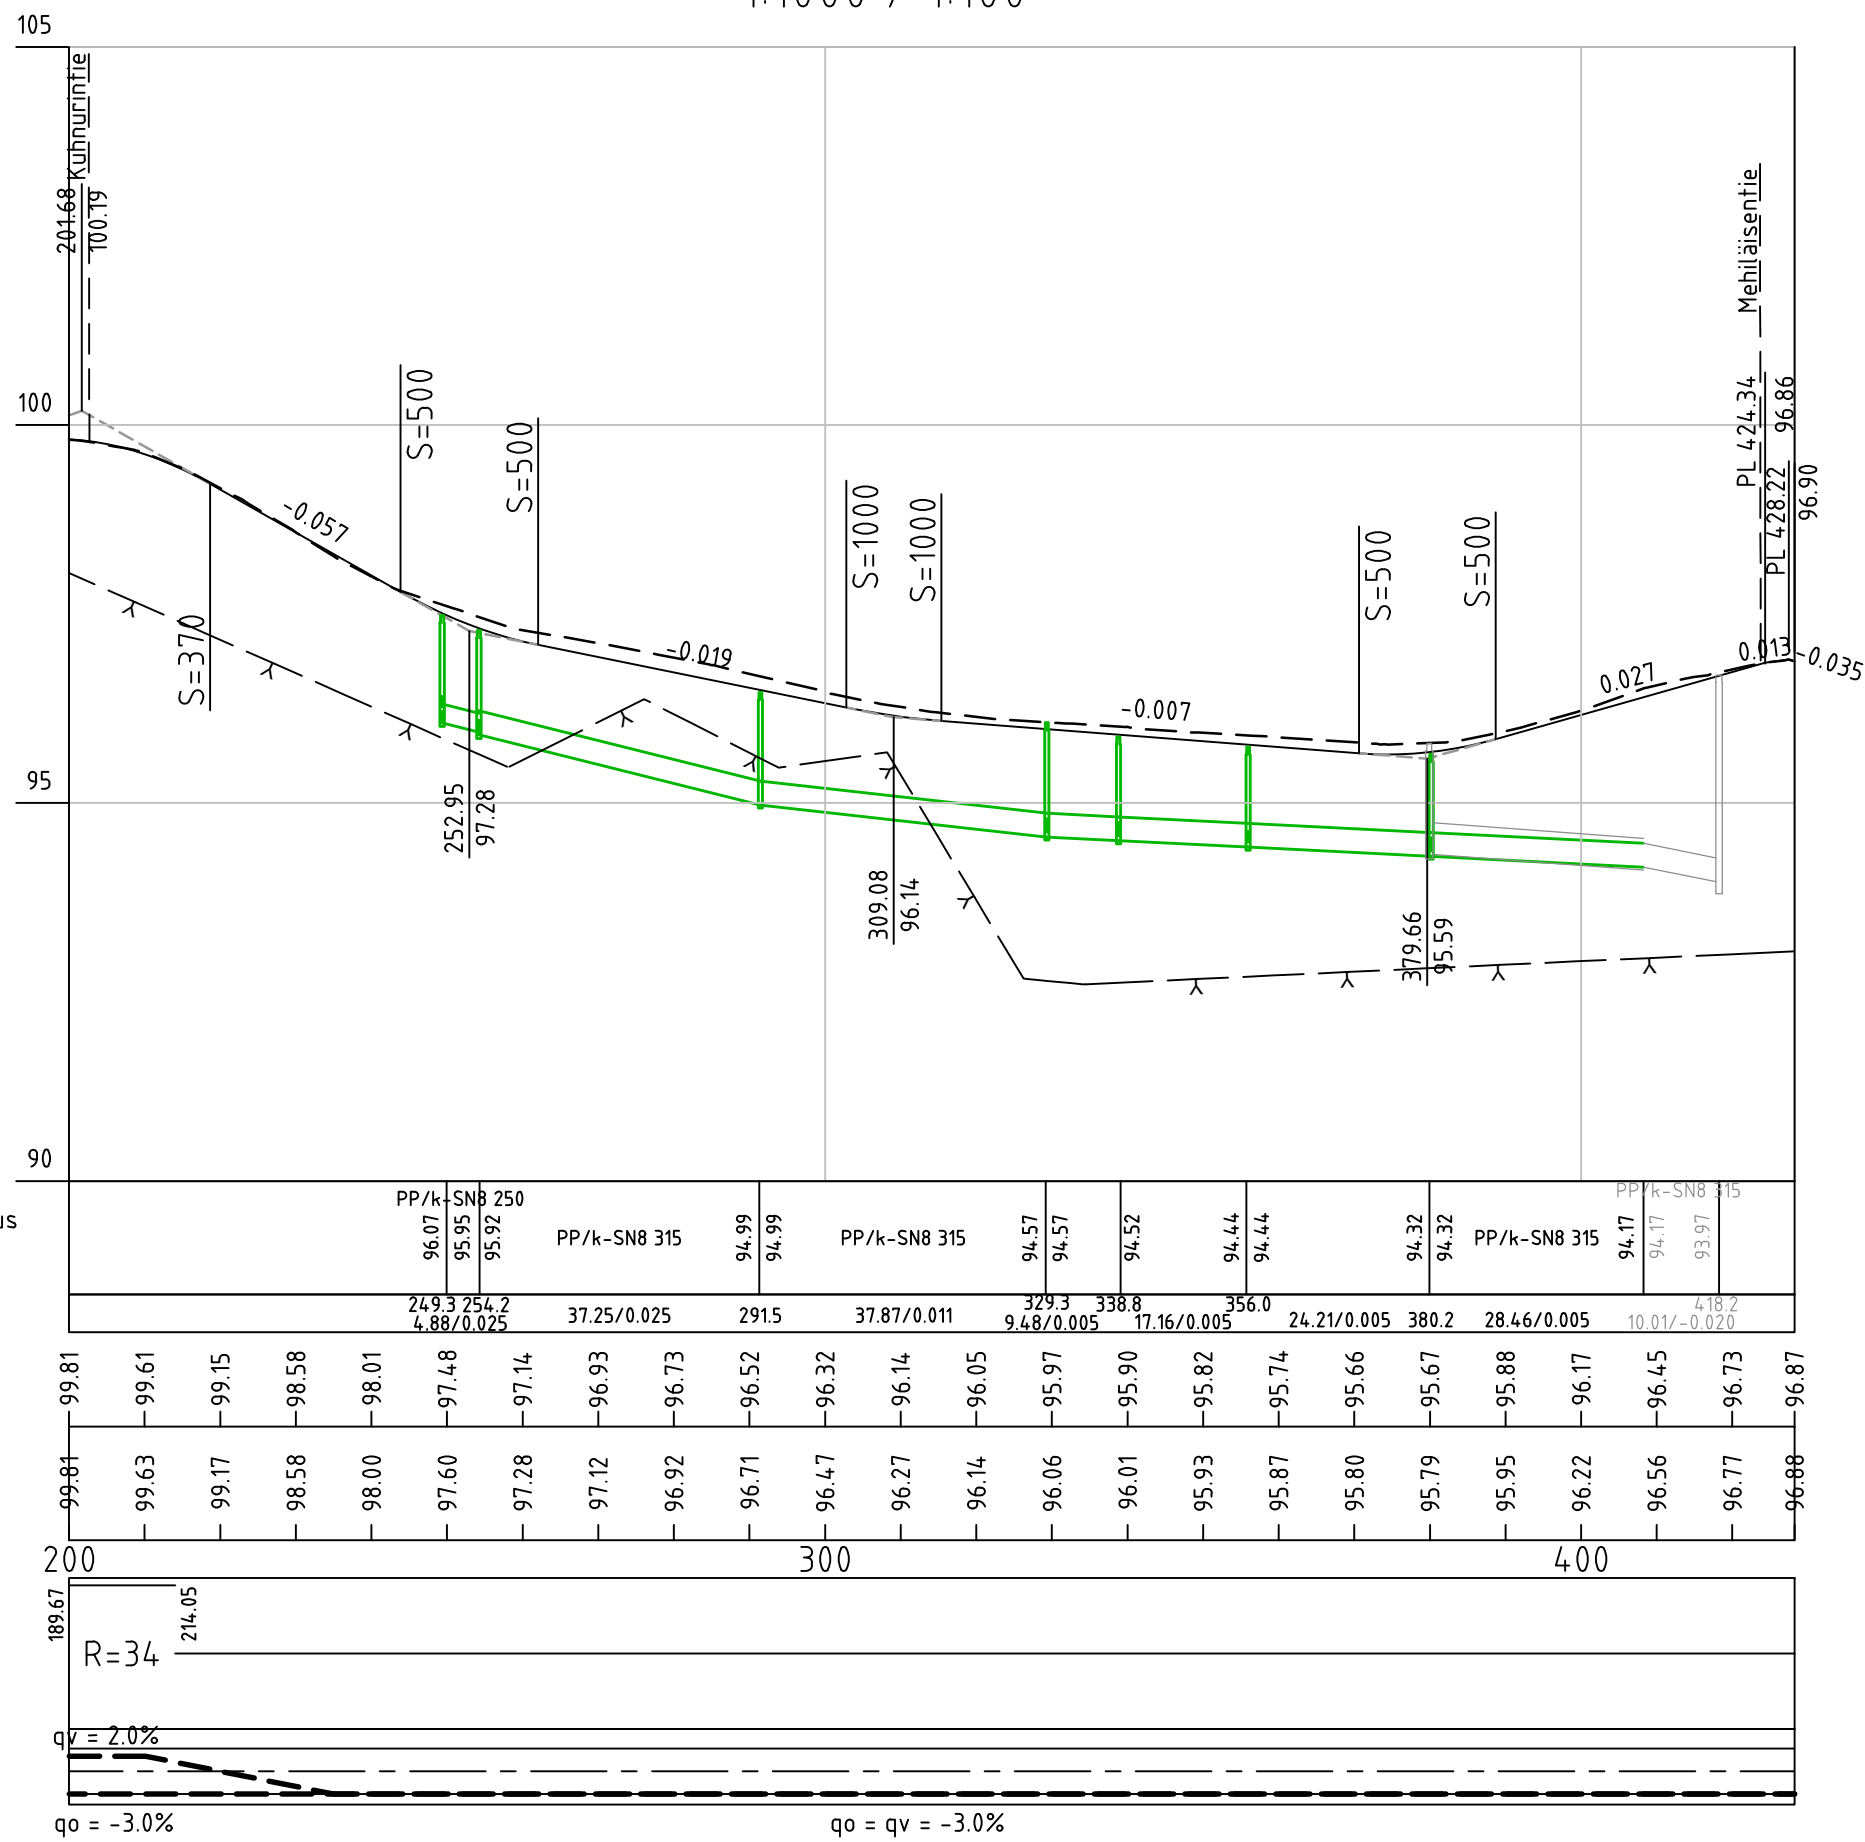

Yleiskartta 1:5000



Kohde Herhiläisentie PLV 200-428 Mäntylä Lappeenranta		Piirustuksen sisältö Asemapiirustus Pituusleikkaus Tyypipoikkileikkaus		Mittakaavat 1:500 1:1000/1:100 1:100
Suunnittelija K. Puttonen	Tarkastaja A. Pelho	Päiväys 31.3.2025	Tasokoordinaatisto / Korkeusjärjestelmä ETRS-GK28 / N2000	
Hyväksyjä A. Pelho	Työnumero 101021425-007	Suunn. ala Piirustusnumero		Lehti Muutos
AFRY Finland Oy Pöytäkatu 11 40100 Jyväskylä Puh. 010 3311 etunimi.sukunimi@afry.com		TKA 1-2360/2		ACAD-MANTYLA_ASPIIR_KS

TASOKOORDINAATISTO EUREF-FIN (ETRS-GK28)
KORKEUSJÄRJESTELMÄ N2000

Hyväksynyt KAKEL	Pvm	Tarkastanut LEV	Pvm	Nimi
KOHDE/SISÄLTÖ				Mittakaava 1:500 1:1000/1:100 1:100
HERHILÄISENTIE PLV 200-428 KATUSUUNNITELMA				Pvm 31.3.2025 Pii K.PUTTONEN
LAPPEENRANNAN KAUPUNKI KAUPUNKIKEHITYS Kadut ja ympäristö				Tark. Liitteen nro Korv. piir. 2-246 Pii nro Muutos
				1-2360/2 -