




MERKINTÖJEN SELITTEET


- Ajorata, asfaltti
- Murskepintainen alue, KaM #16 mm
- Nurmi R1...4
- Niitty A1...5
- Metsä
- Järjestettävä kiviheitoke, ø200-400mm
- Molskottiverhaus, ø100-200mm
- Hulevesirumpu
- Oja
- Tiekaide
- Alta rak.
- Nykyinen pyläs/valaisin
- Uusi valaisin

PÄÄLLYSRAKENNE	KATU 5E
Päällyste AB+ABK	10 cm
Kantava krs, KaM 0...32 mm	10 cm
Jakava krs, KaM 0...56 mm	65 cm
Suodatin krs, Hk	51 cm
Suodatinkangas N3	kyllä
YHTEENSÄ	136 cm


YLEISKARTTA

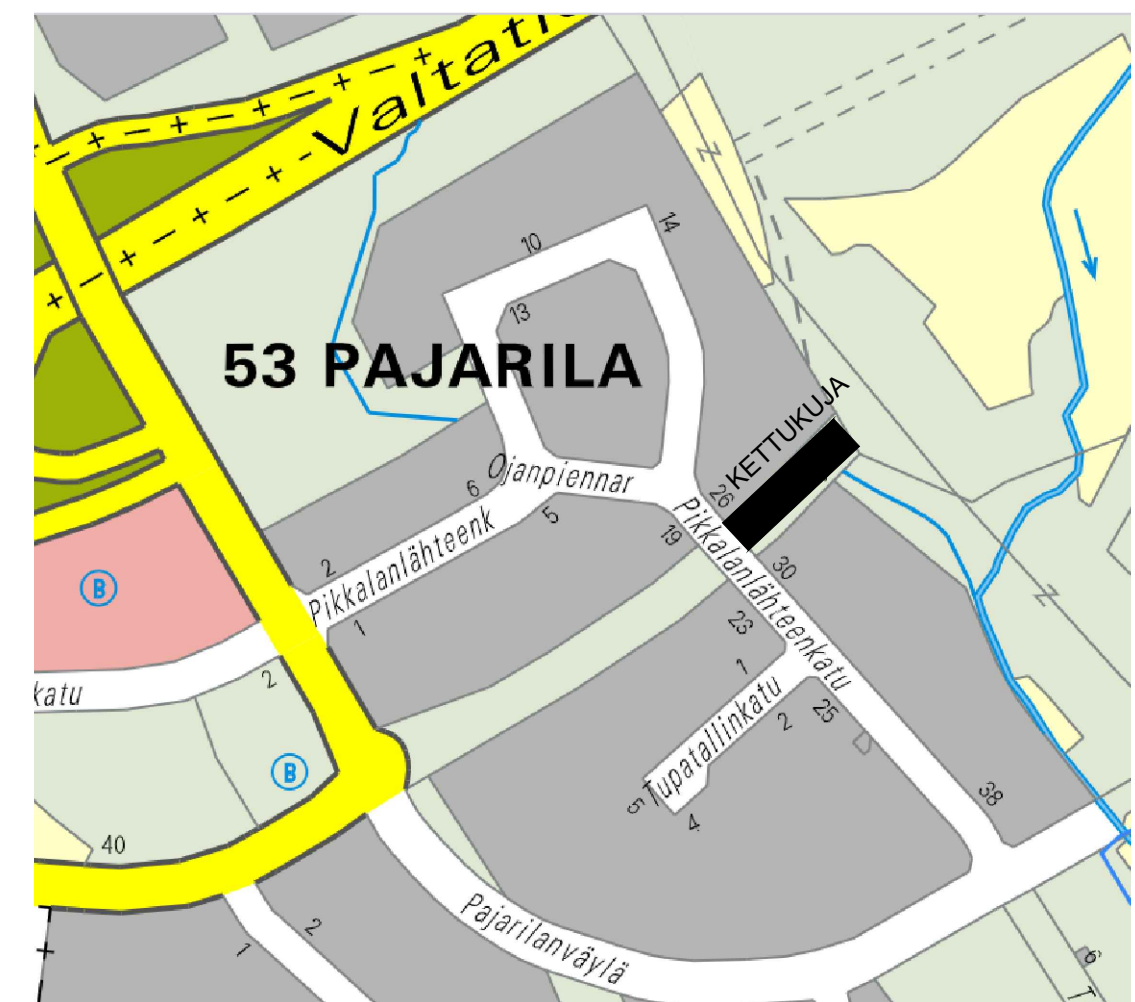


TYYPPIPOIKKILEIKKAUS 1:100

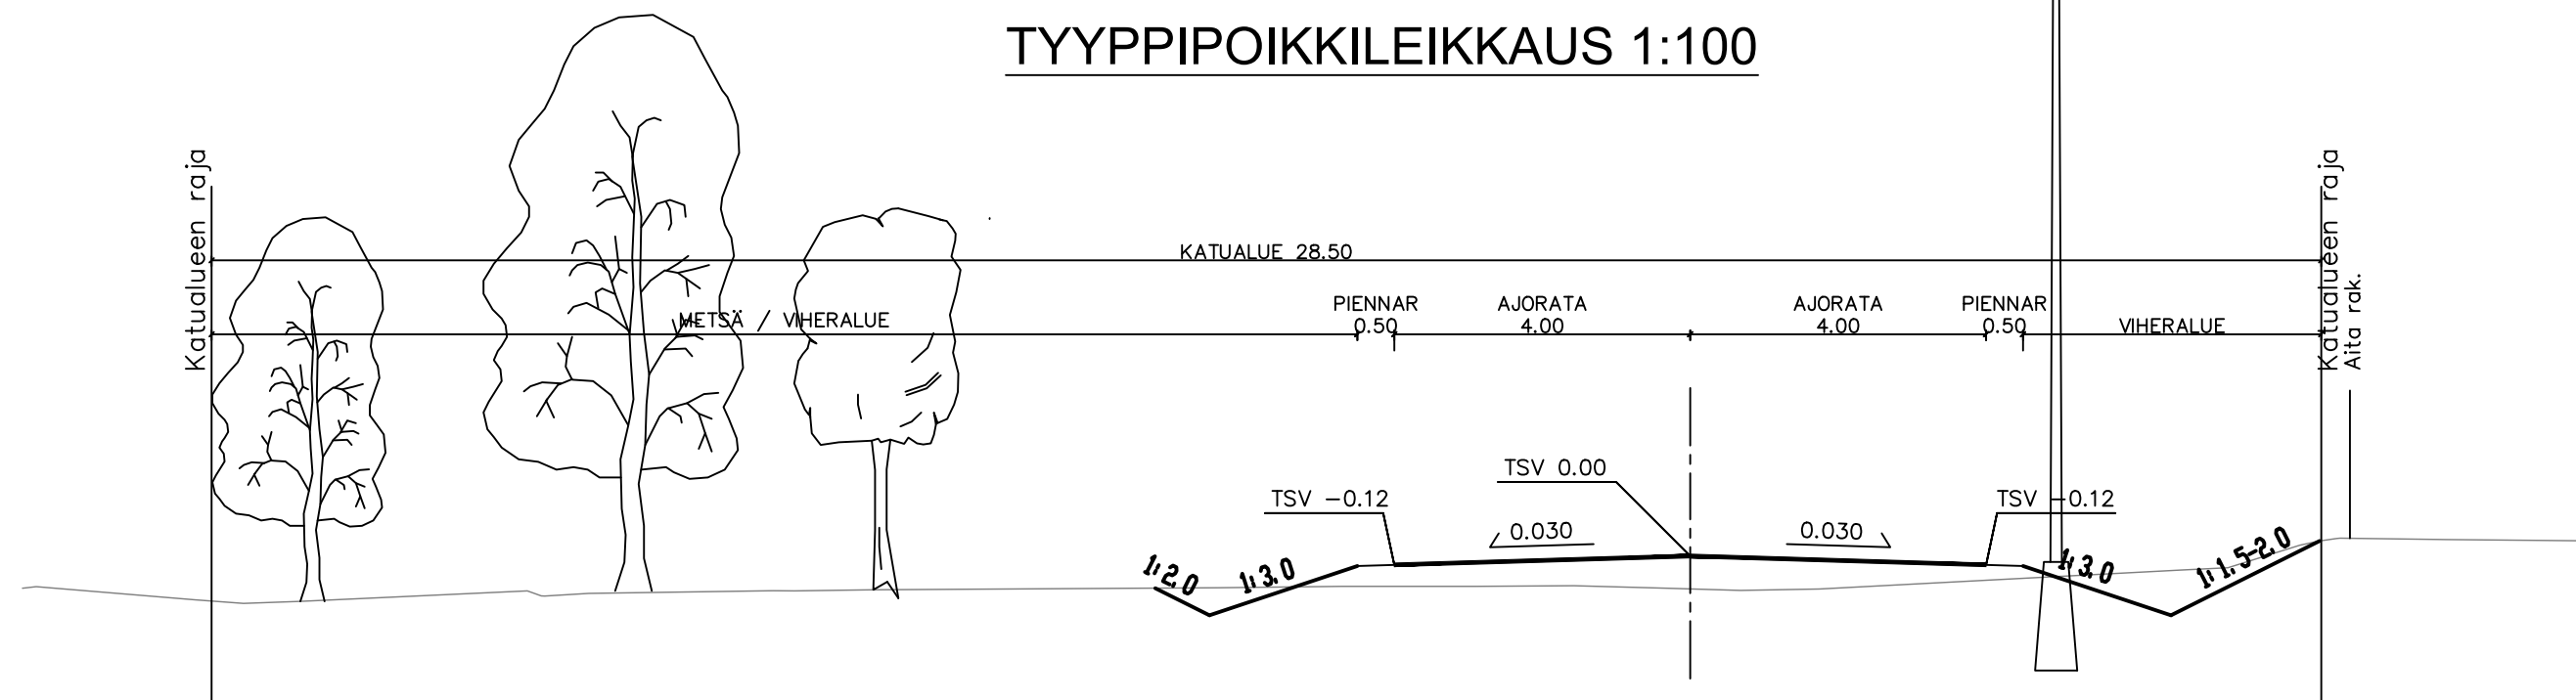


TYYPPIPOIKKILEIKKAUS
KÄÄNTÖPAIKKA 1:100

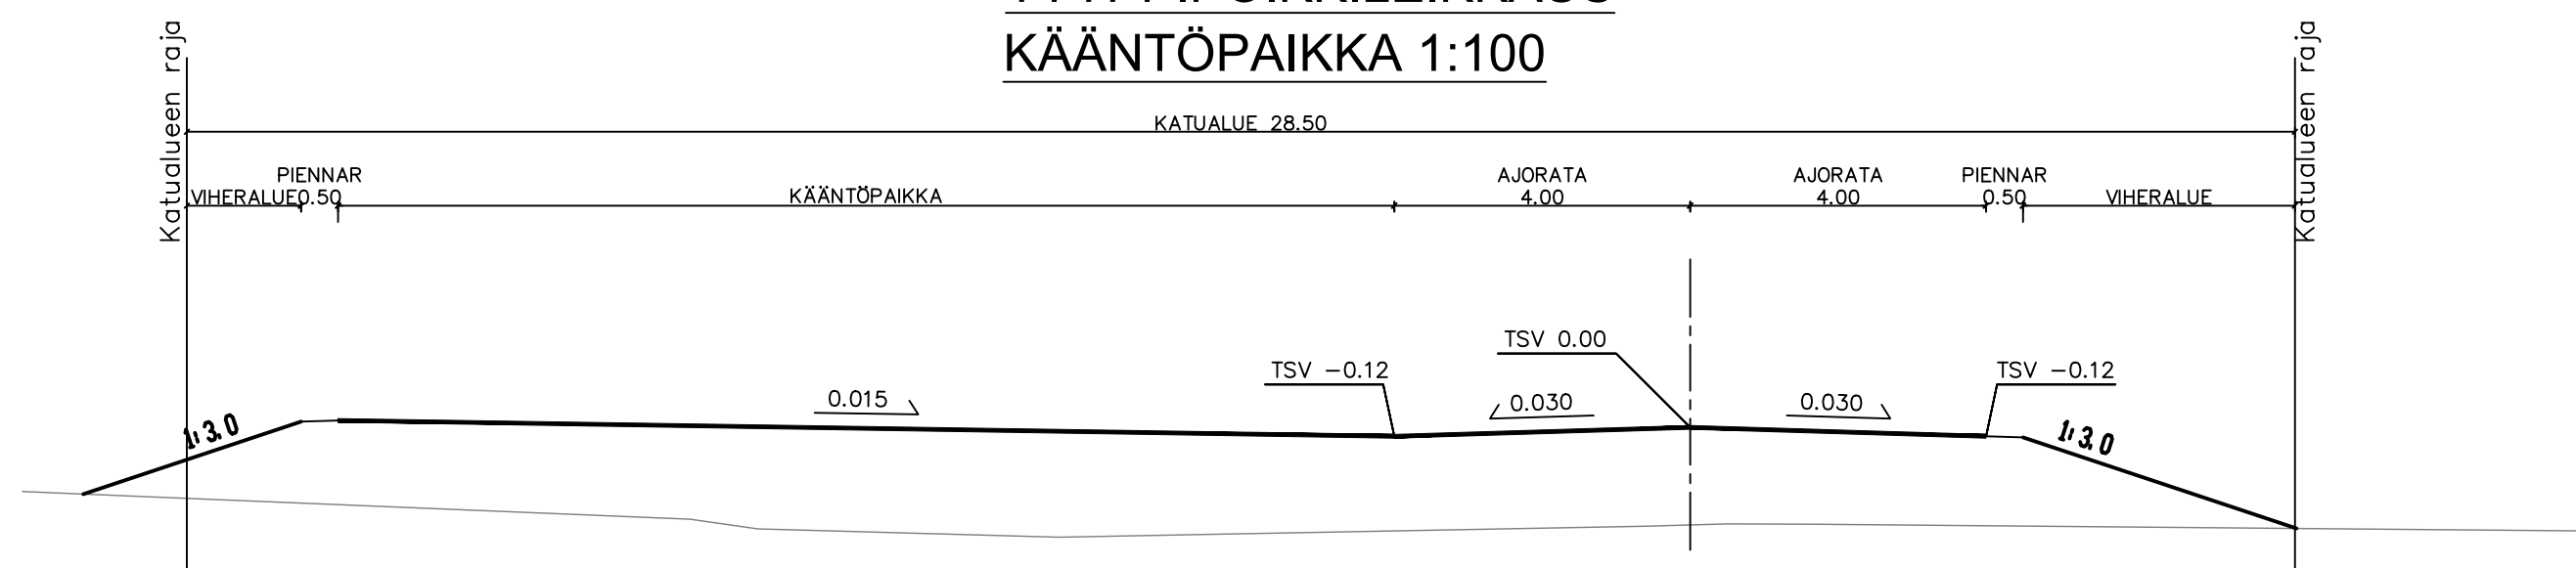

PITUUSLEIKKAUS 1:1000 / 1:100

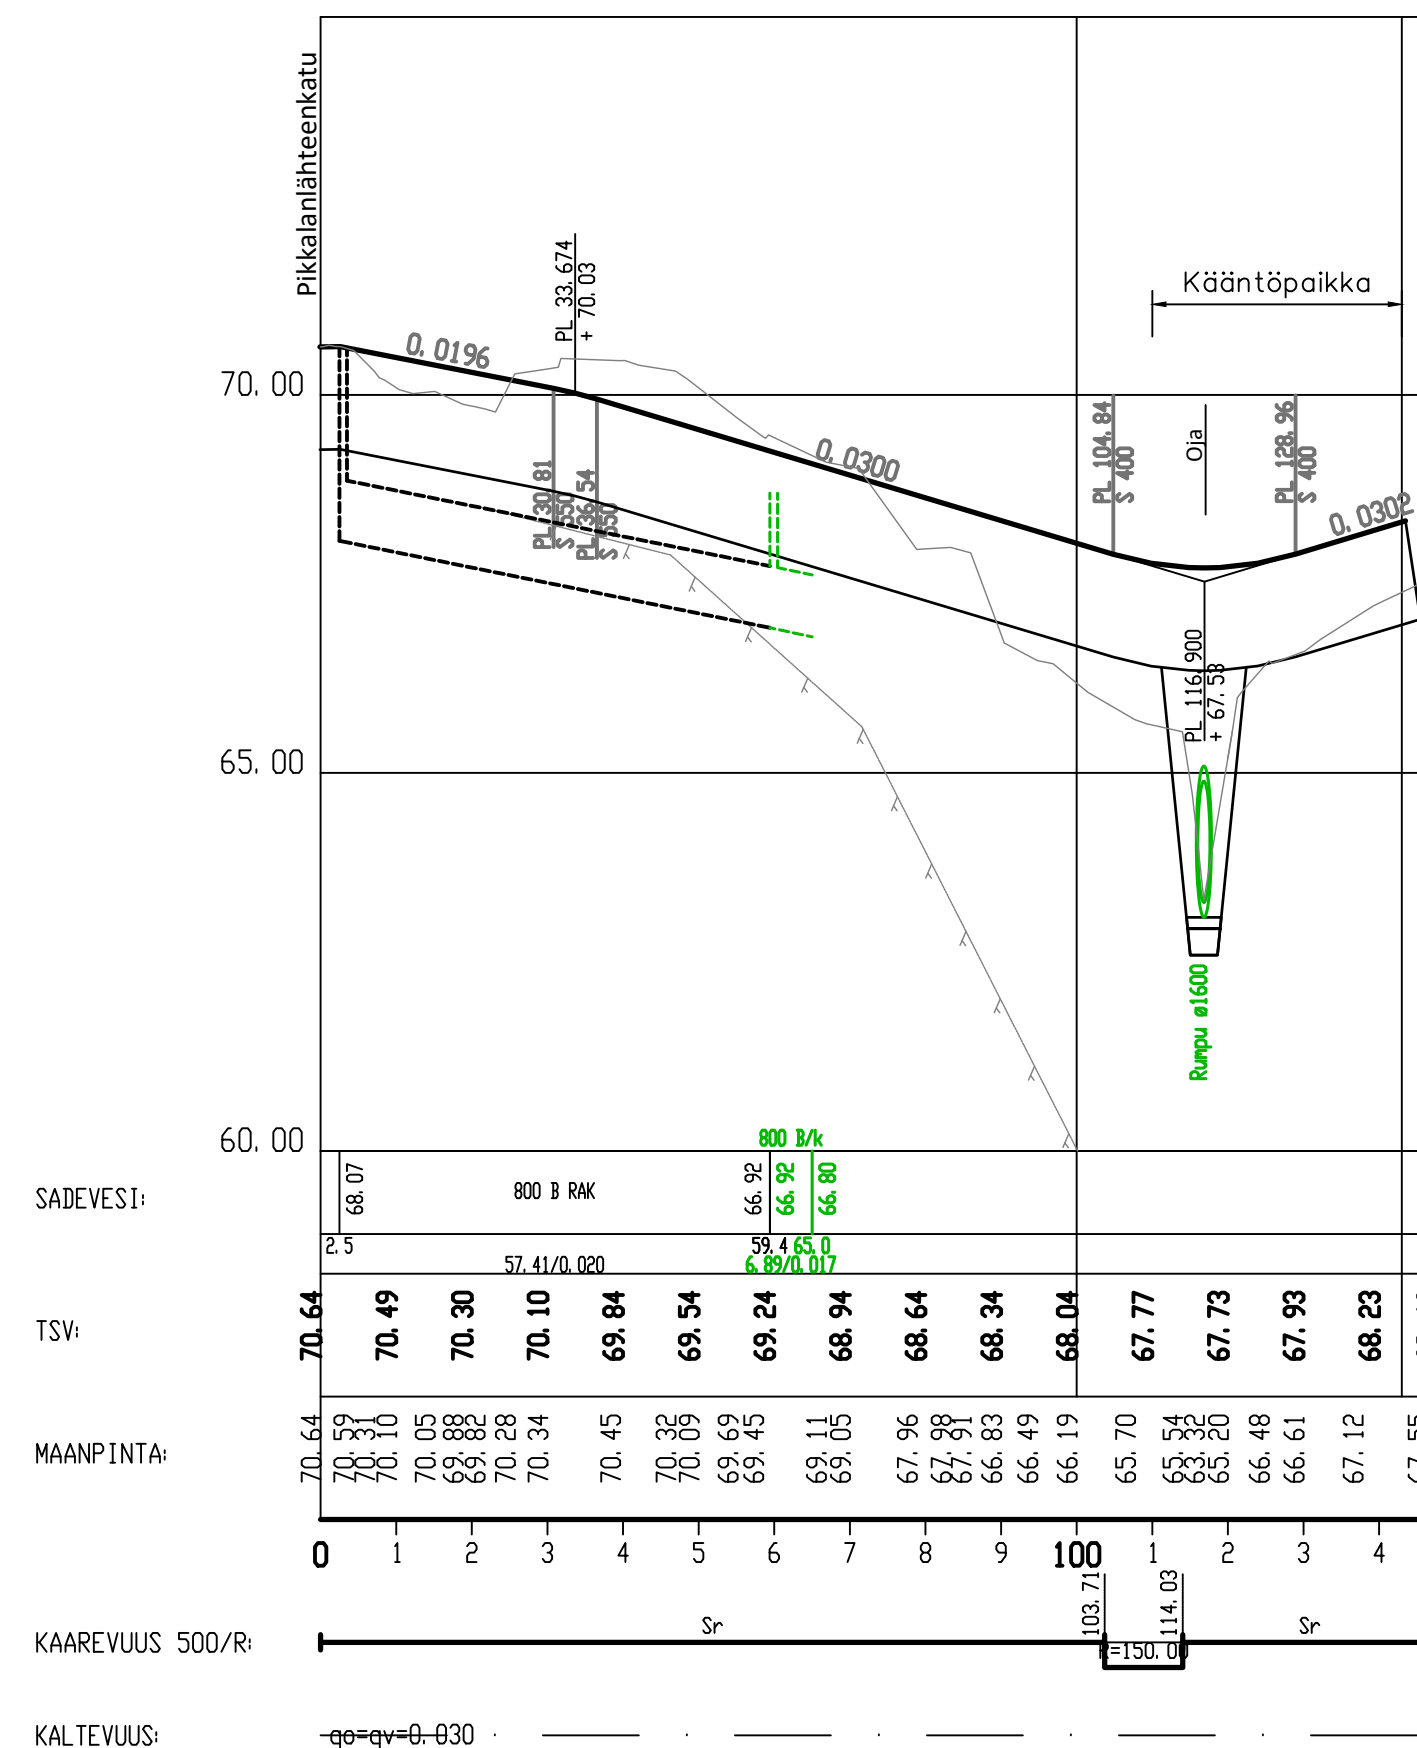

Muutos	Pvm	Nimi
TASOKOORDINAATISTO EUREF-FIN (ETRS-GK28)		
KORKEUSJÄRJESTELMÄ N2000		
Hyväksymät	KAKEL	Pvm
KOHDE/SISÄLTÖ	Tarkastanut	LEV
Nimi		
Mittakaava		
1:500		
1:1000/1:100		
1:100		
Pvm 21.5.2025		
Piiri		
Suunn.		
Timo Nousiainen		
Tark.		
Liittyy piiri nro		
Piiri nro		
Muutos		
1-1266		

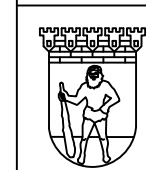

LAPPEENRANNAN KAUPUNKI
KAUPUNKIKEHITYS
Kadut ja ympäristö