


 
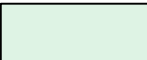
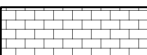
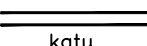


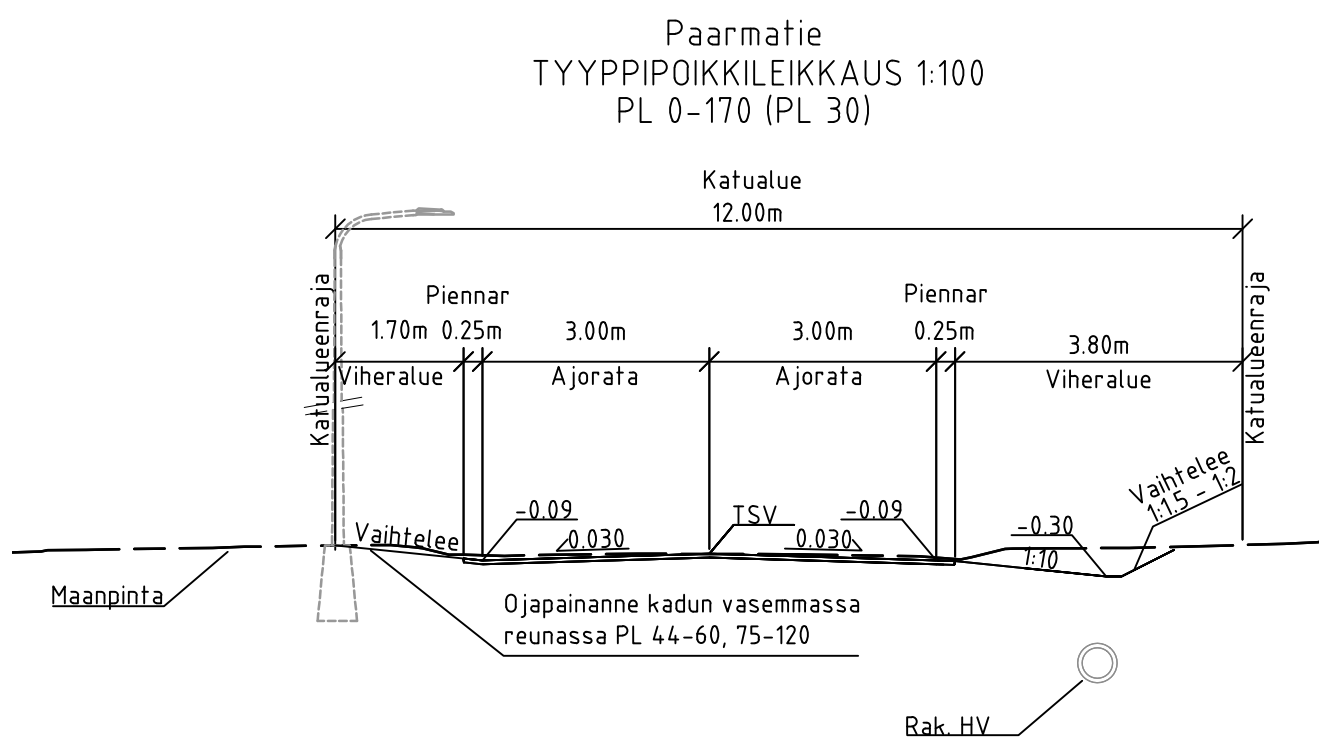


- | | |
|---|--|
|  | Ajorata, asfaltti |
|  | Nurmi R3 |
|  | Kiveys, tonttiliittymissä. |
|  | Reunakivi, 6 cm, betoni, liukuvalettava |
|  | Piennar, 25 cm |
|  | Reunakivi nykyinen |
|  | Materiaaliraja |
|  | Ojan pohja/painanne |
|  | Hulevesiviemäri |
|  | Rak. hulevesiviemäri |
|  | Hulevesirumpu |
|  | Ritiläkannellinen hulevesikaivo |
|  | Huleveden tarkastuskaivo |
|  | Kupukannellinen hulevesikaivo, kansiston ympärille asennetaan kenttäkiveys |
|  | Nyk. ritiläkannellinen hulevesikaivo |
|  | Nyk. huleveden tarkastuskaivo |
|  | Suunnittelualueen raja |
|  | Säilyvä havupuu |
|  | Säilyvä lehtipuu |
|  | Poistettava lehti- ja havupuu |
|  | Valaisinpylväs nykyinen |

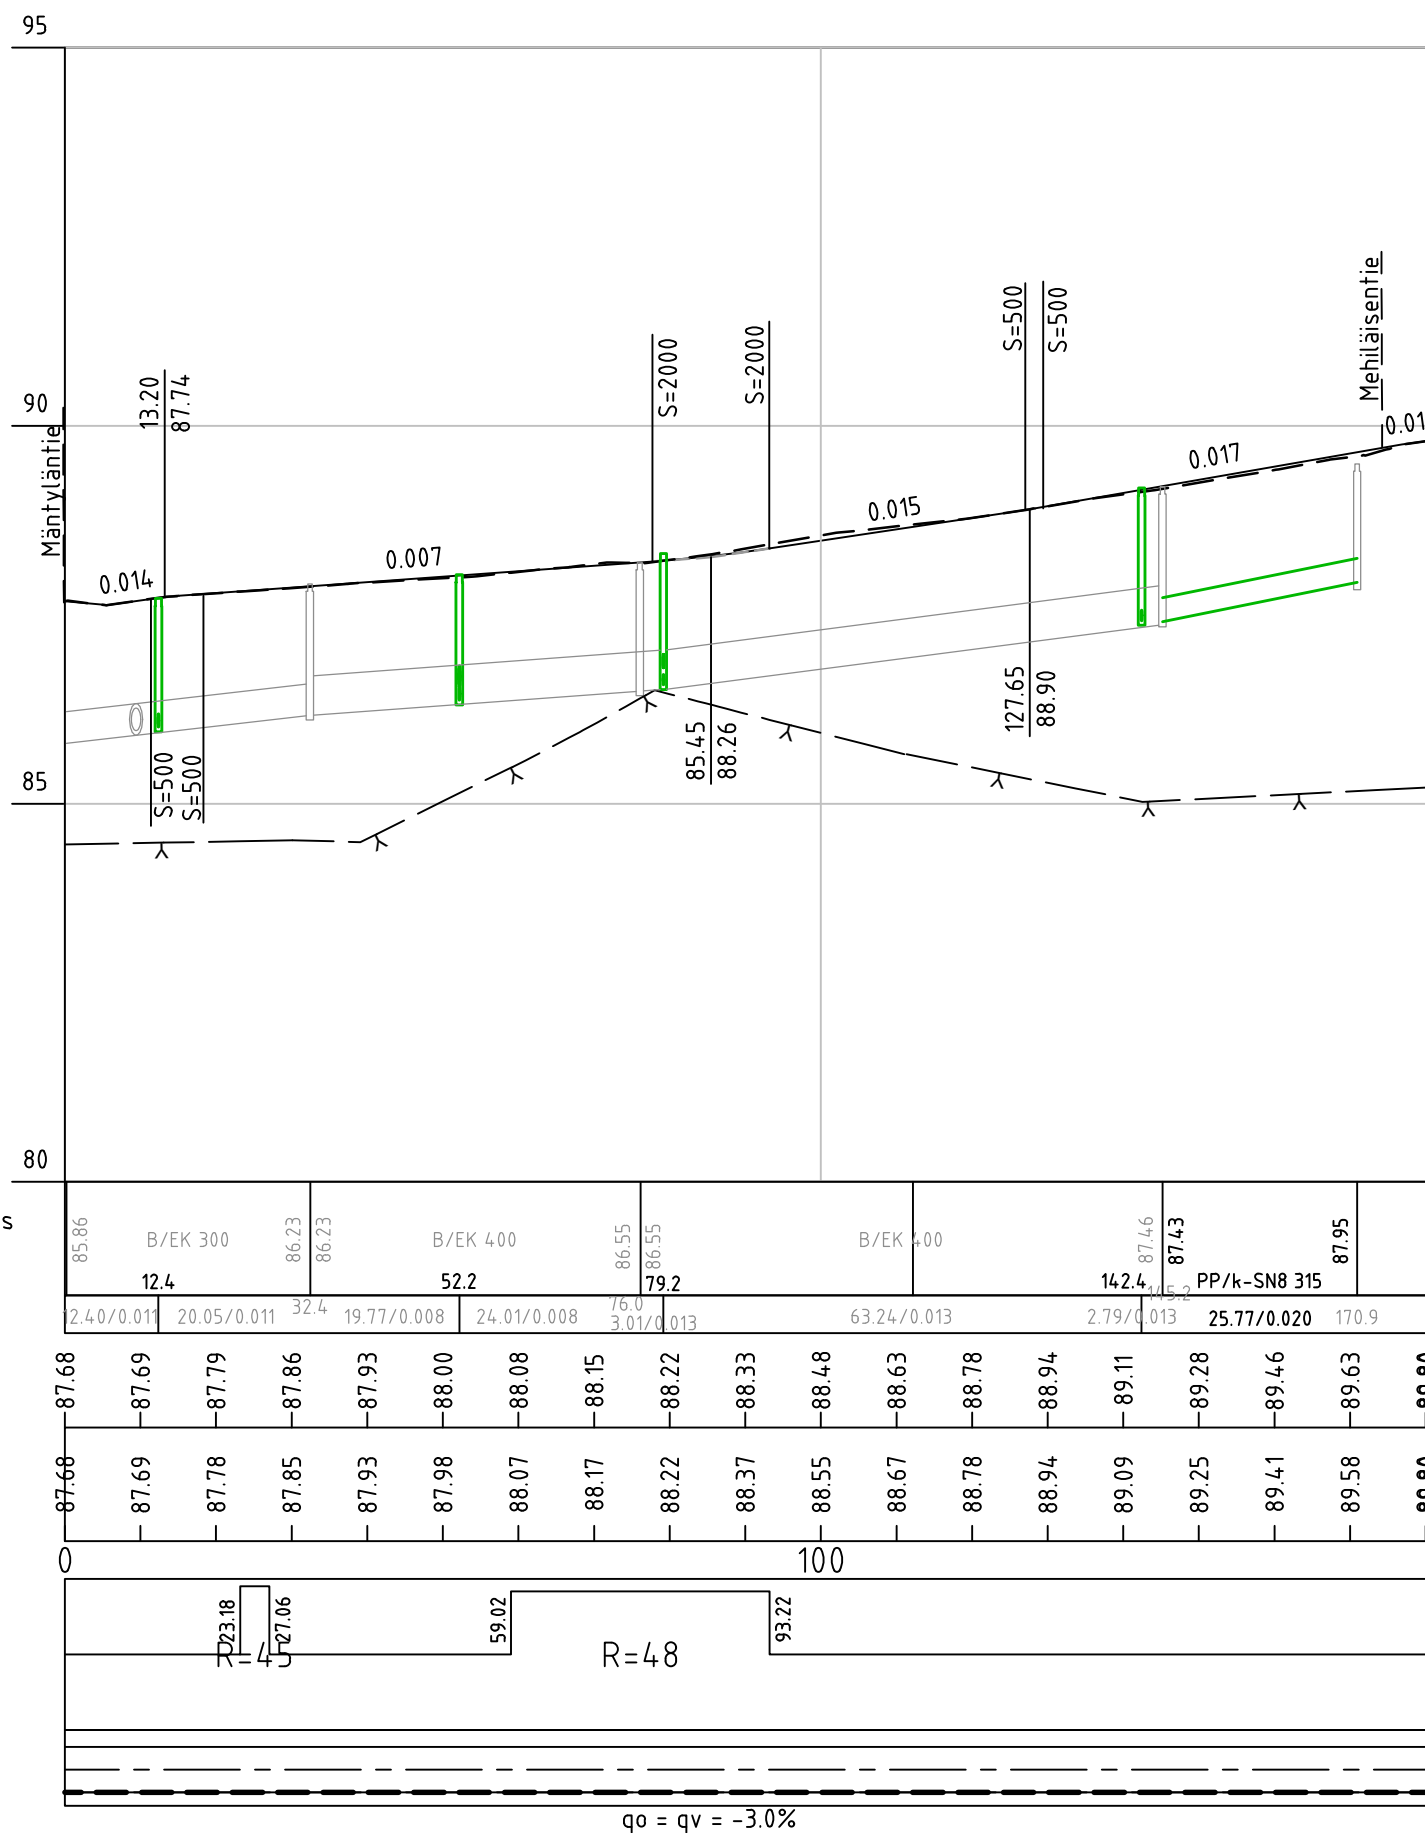

Rakennekerrokset	
Katuluokka 5	
Päällyste	AB 16/120, 50 mm
Kantava krs.	KaM #0/32, 150 mm
Rakennekerroksia ei uusita, kantavan ja asfalin uusin	
Yhteensä	200 mm

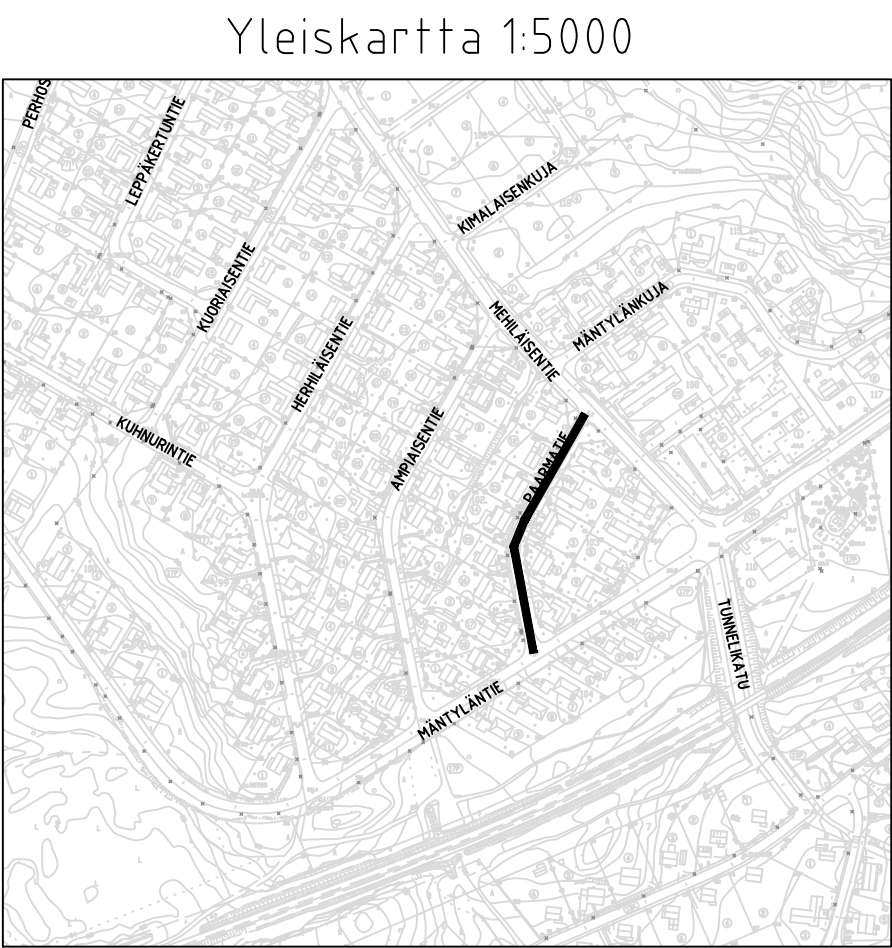

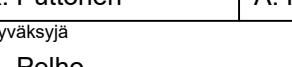Kohde			Piirustuksen sisältö	Mittakaavat
Paarmatie Mäntylä Lappeenranta			Asemapiirustus Pituusleikkaus Tyyppioppileikkaus	1:500 1:1000/1:100 1:100
Suunnittelija K. Puttonen	Tarkastaja A. Pelho	Päiväys 31.3.2025	Tasokoordinaatio / Korkeusjärjestelmä ETRS-GK28 / N2000	
Hyväksyjä A. Pelho			Työnnumero 101021425-007	Lehti
 AFRY Finland Oy Piipokatu 11 40100 Jyväskylä Puh. 010 3311 etunimi.sukunimi@afry.com			Suunn.alia TKA	Piirustusnumero 1-2358
				Muutos

TASOKOORDINAATIO

EUREF-FIN

(ETRS-GK28)

KORKEUSJÄRJESTELMÄ

N2000

Hyväksyntä

KAKEL

Pvm

Tarkastanut

LEV

Pvm

Nimi

KOHDISEISÄLTO

Mittakaava

1:500

1:1000/1:100

1:100

PAARMATIE

KATUSUUNNITELMA

<