



ASEMAPIIRUSTUS 1:500

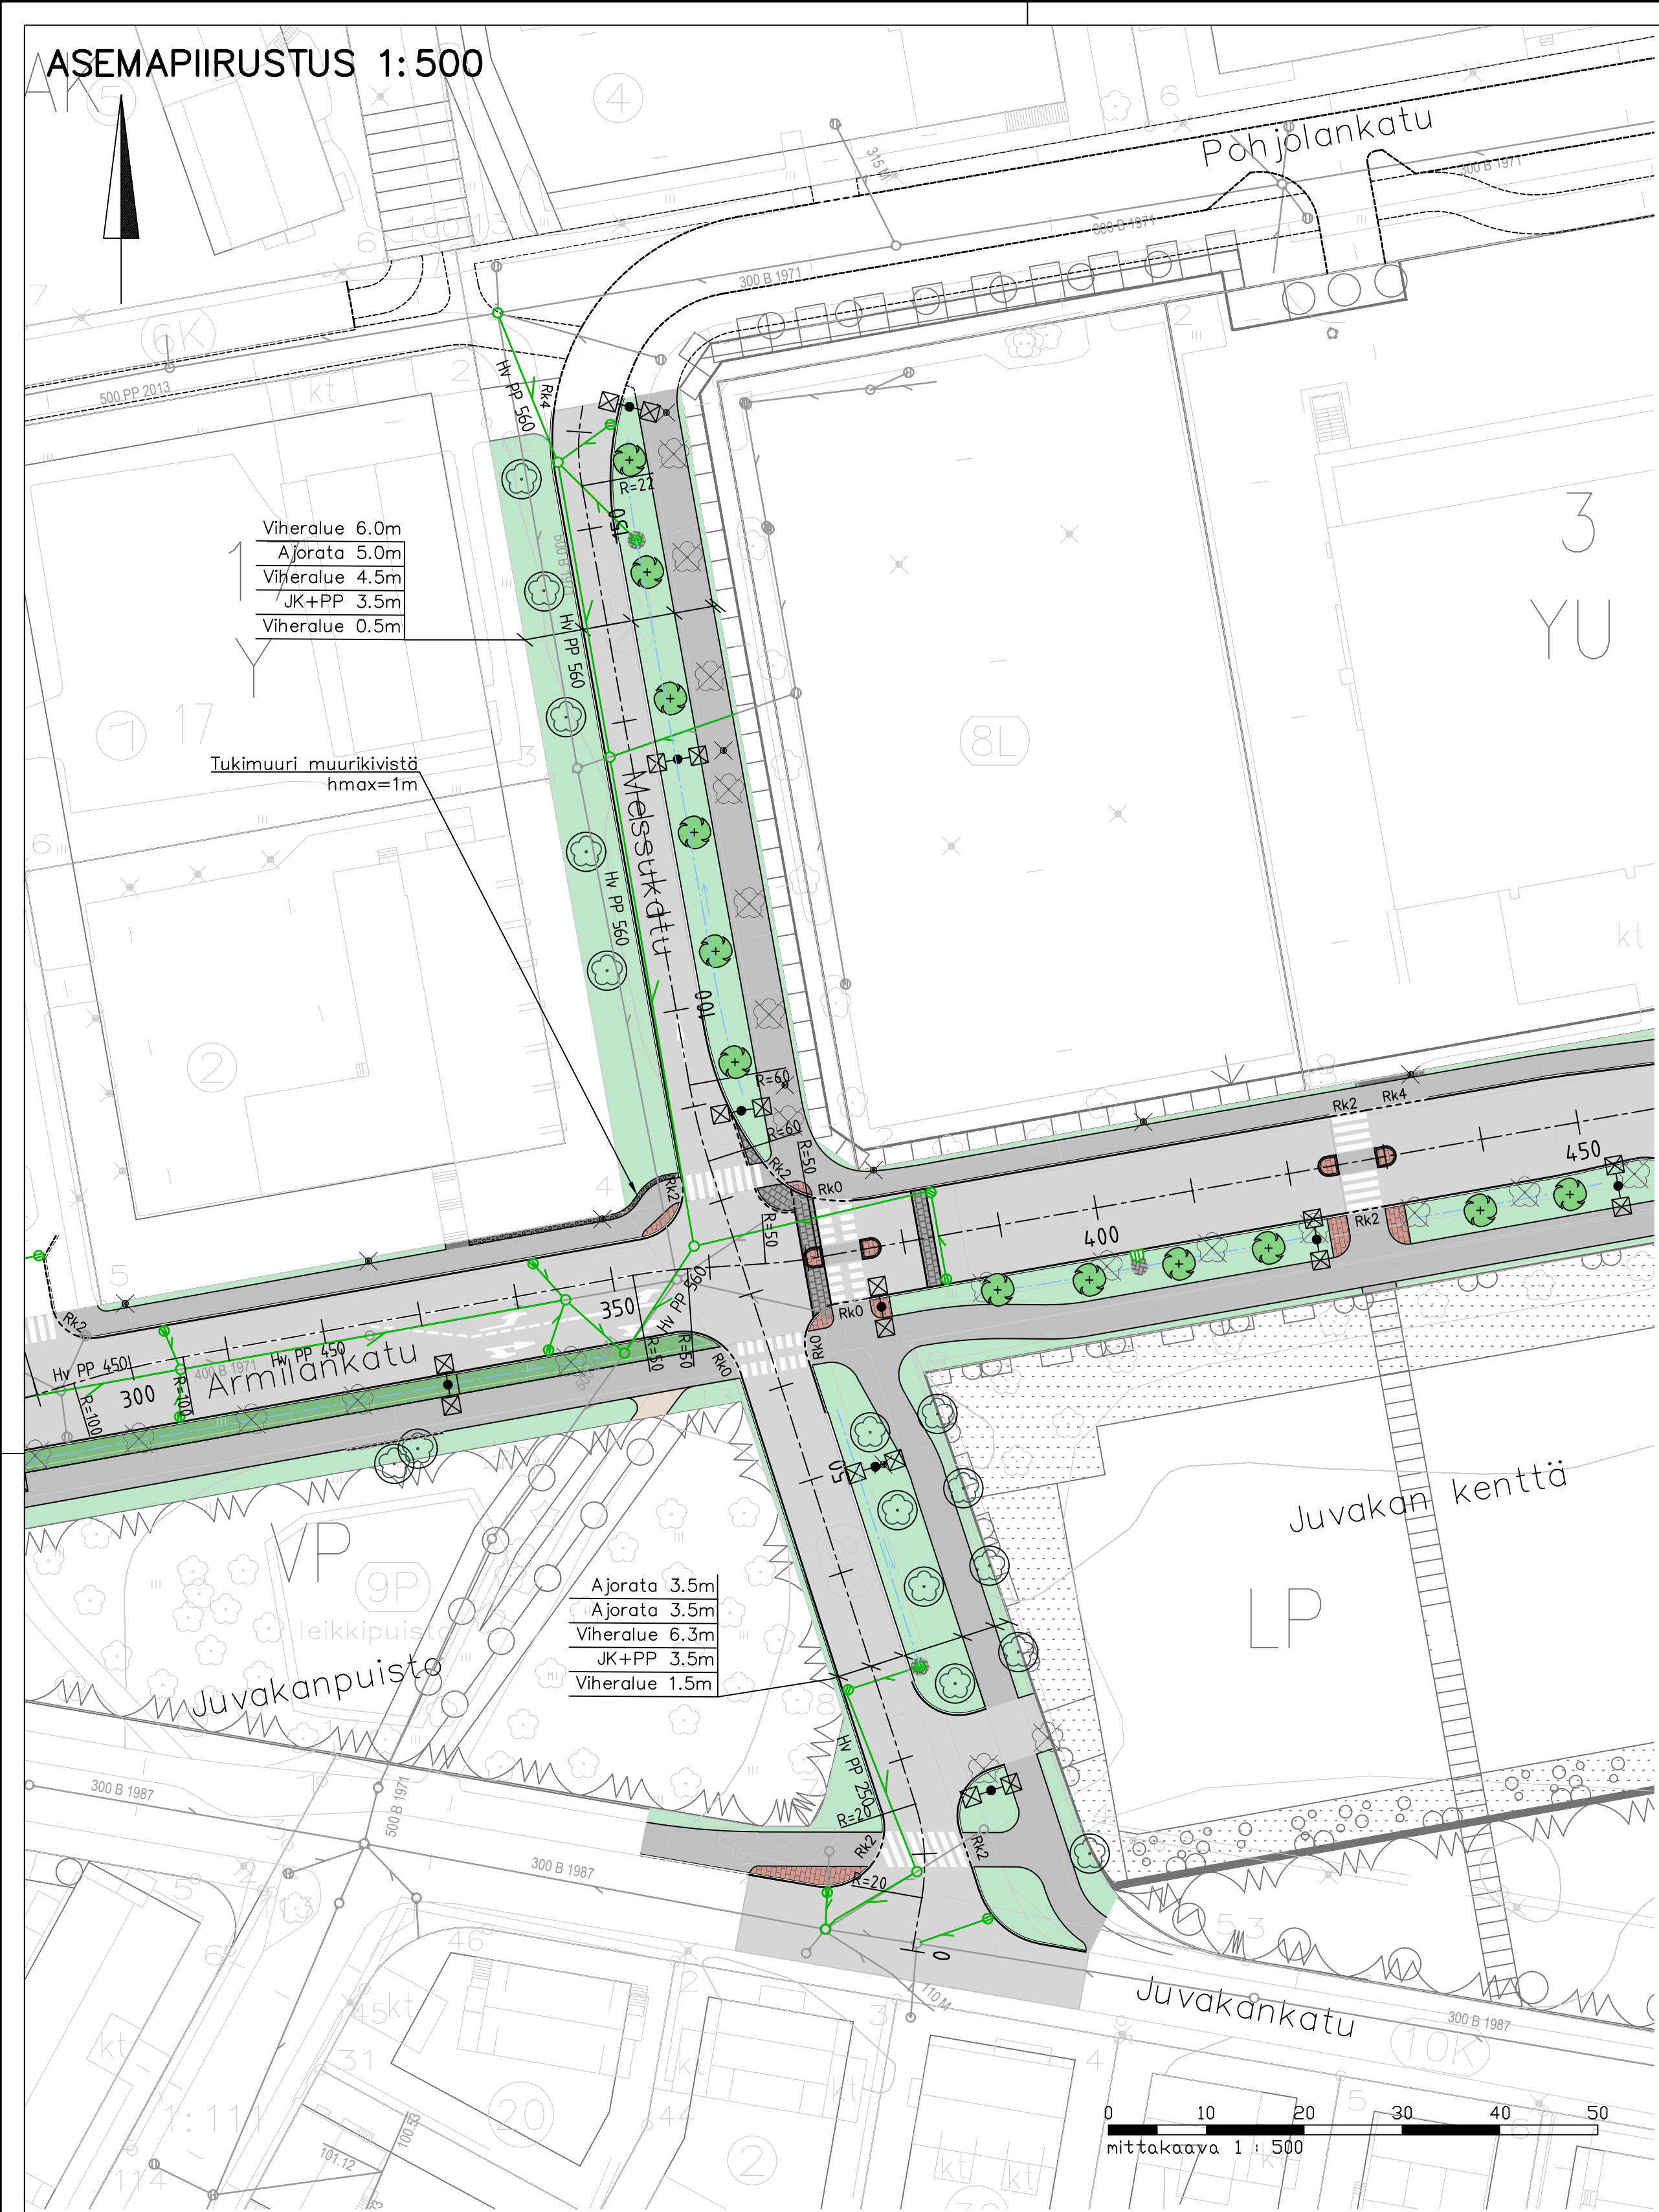

PITUUSLEIKKAUS 1:1000/1:100

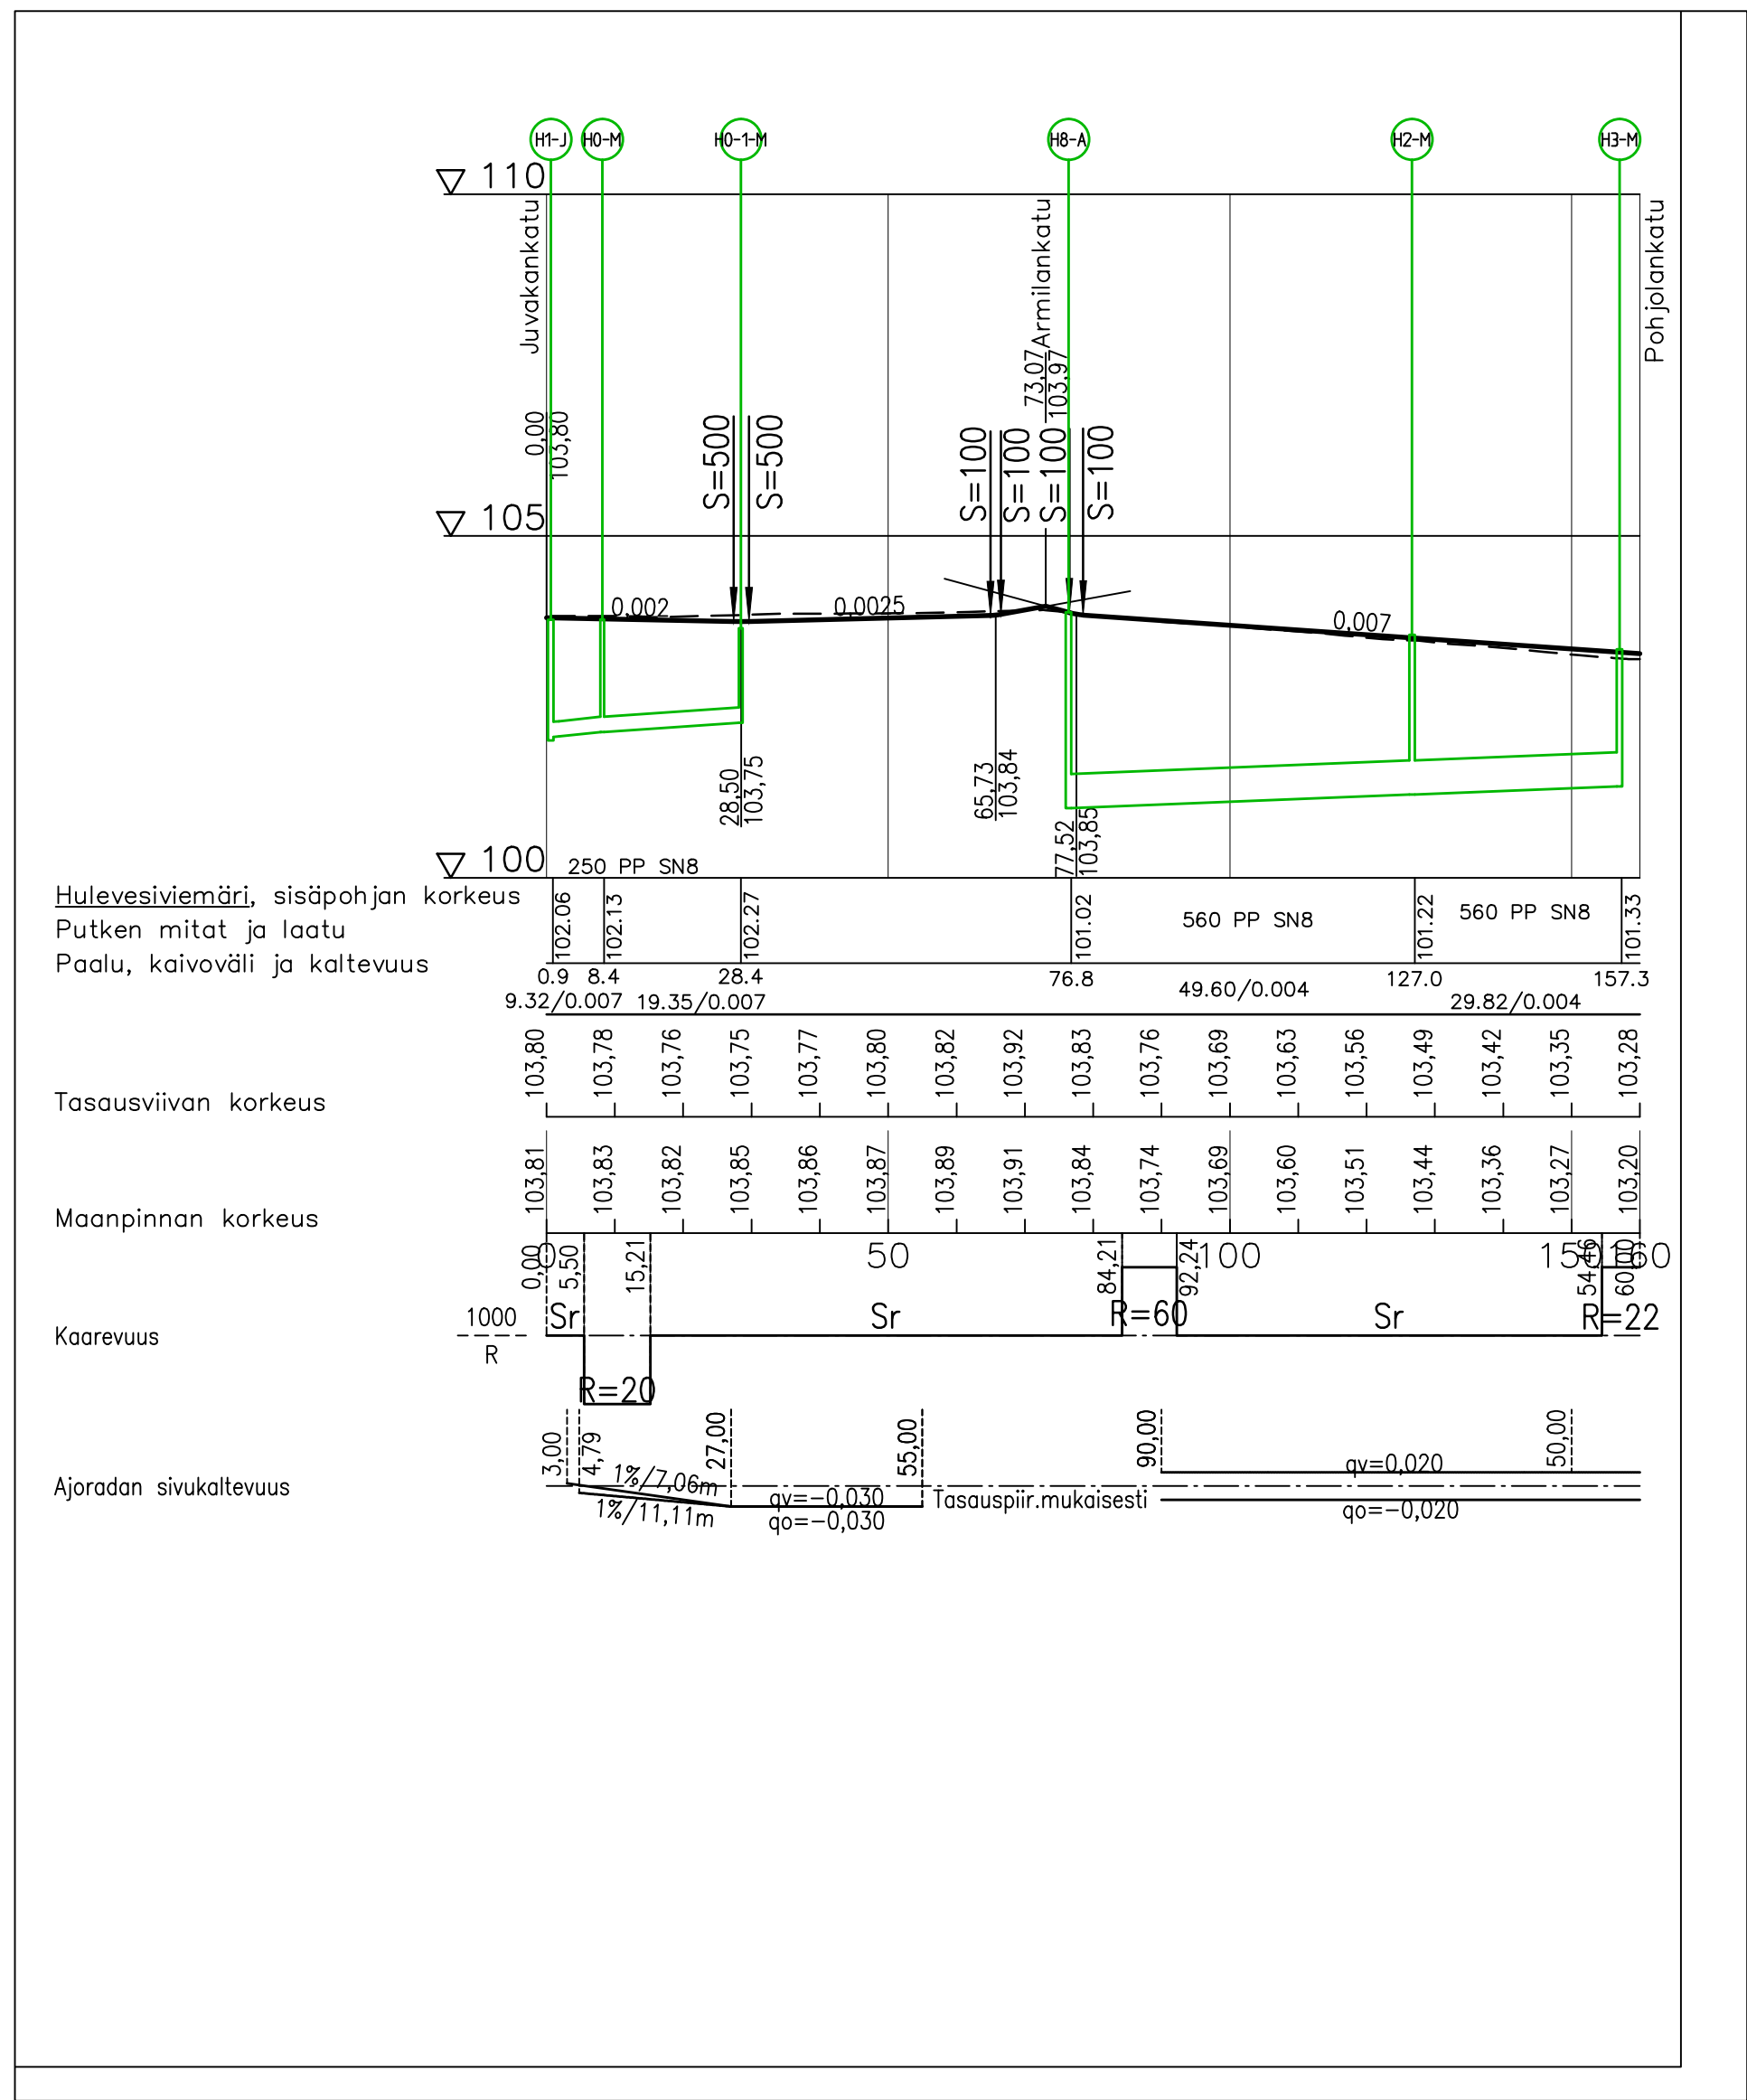

RAKENNEKERROKSET

PÄÄLLYSRAKENNE	4E	6E
Päällyste 1 AB16	5 cm	AB11 5cm
Päällyste 2 AB22	5 cm	
Kantava krs, KaM 0...32 mm	15 cm	15 cm
Jakava krs, KaM 0...56 mm	30 cm	30 cm
Suodatinkangas N2	Kyllä	Kyllä
YHTEENSÄ	55 cm	50 cm

MERKINTÖJEN SELITTEET:

- Ajorata, asfaltti

Yhdistetty jalkakäytävä ja pyörätie / jalkakäytävä, asfaltti

Kivituhka

Tonttiliittymä Ab

Nurmi R3

Pensasistutusalue R2

Betonikiveys, punamusta

Nupukiveys, musta/valkoinen

Kenttäkiveys

Suun. Hulevesiviemäri

Nykyinen hulevesiverkosto

Ritiläkannellinen hulevesikaivo

Kupukannellinen hulevesikaivo

Läpivirtaus kitaikaivo

Hulevesipainanne
- 0.12

Reunakivi, näkymä 120mm

0.00-0.04

Reunakivi madallettu

Reunakivi nykyinen

Piennar, 25cm

Valaisinpylväs nykyinen

Valaisinpylväs suunniteltu

Istutettava lehtipuu

Poistettava puu


Säilytettävä lehtipuu

Säilytettävä havupuu


Kierrätyskivet

Tukimuuri


YLEISKARTTA 1:5000

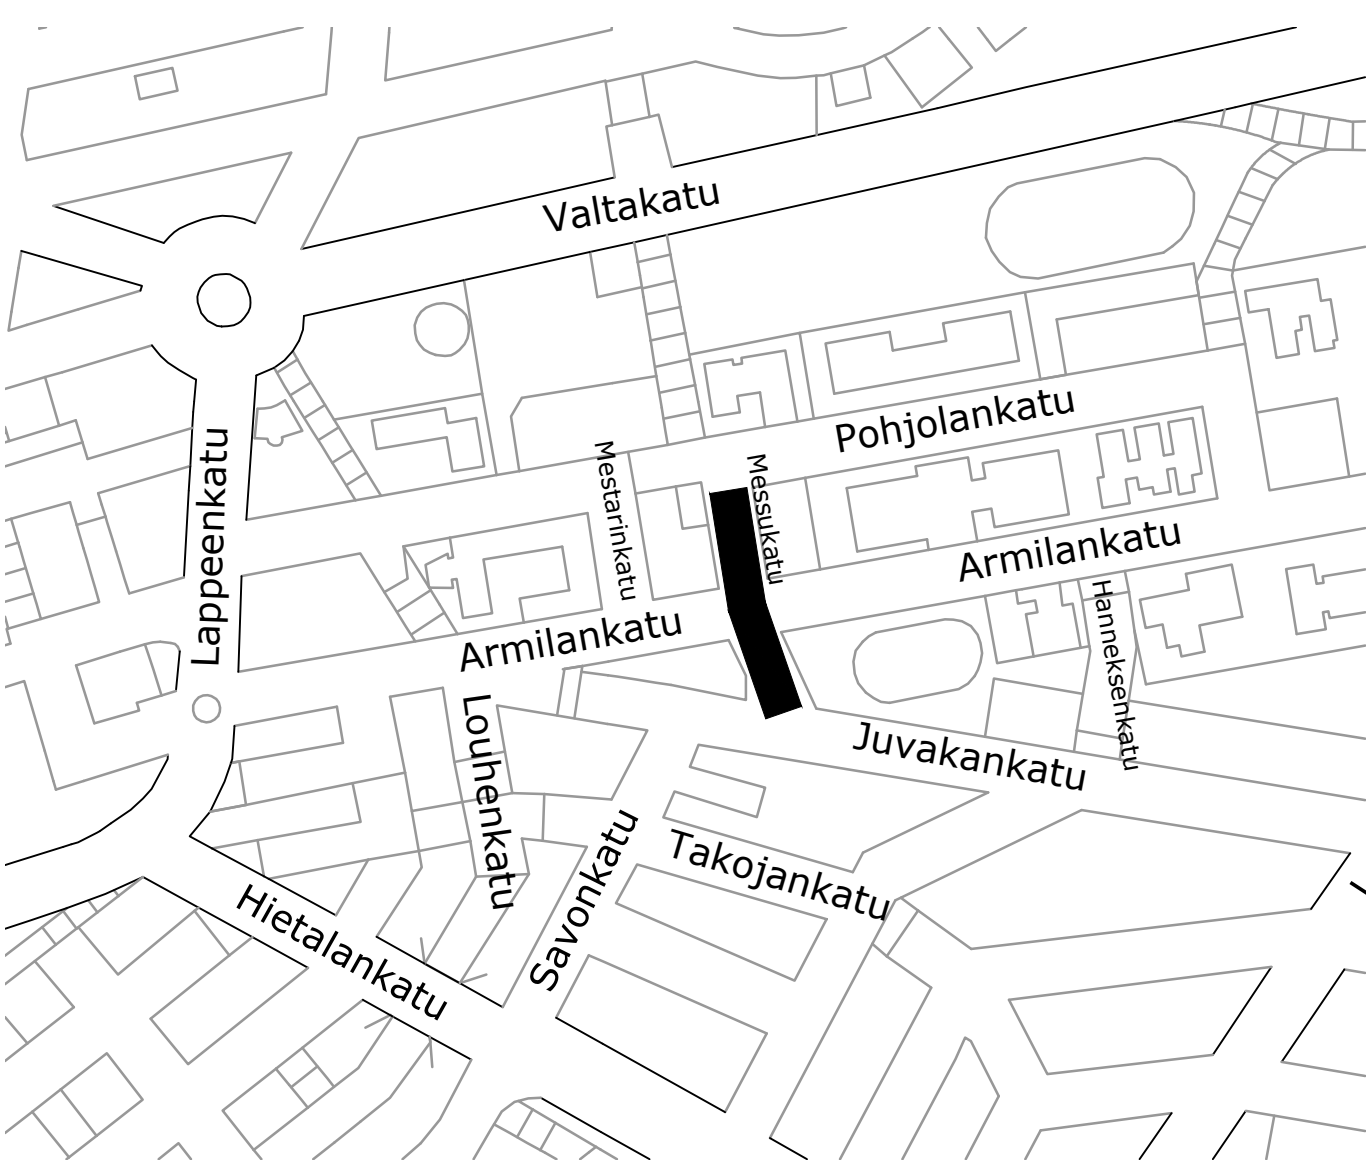

Tyypipoikkileikkaus 1:100
Messukatu (PL 30)

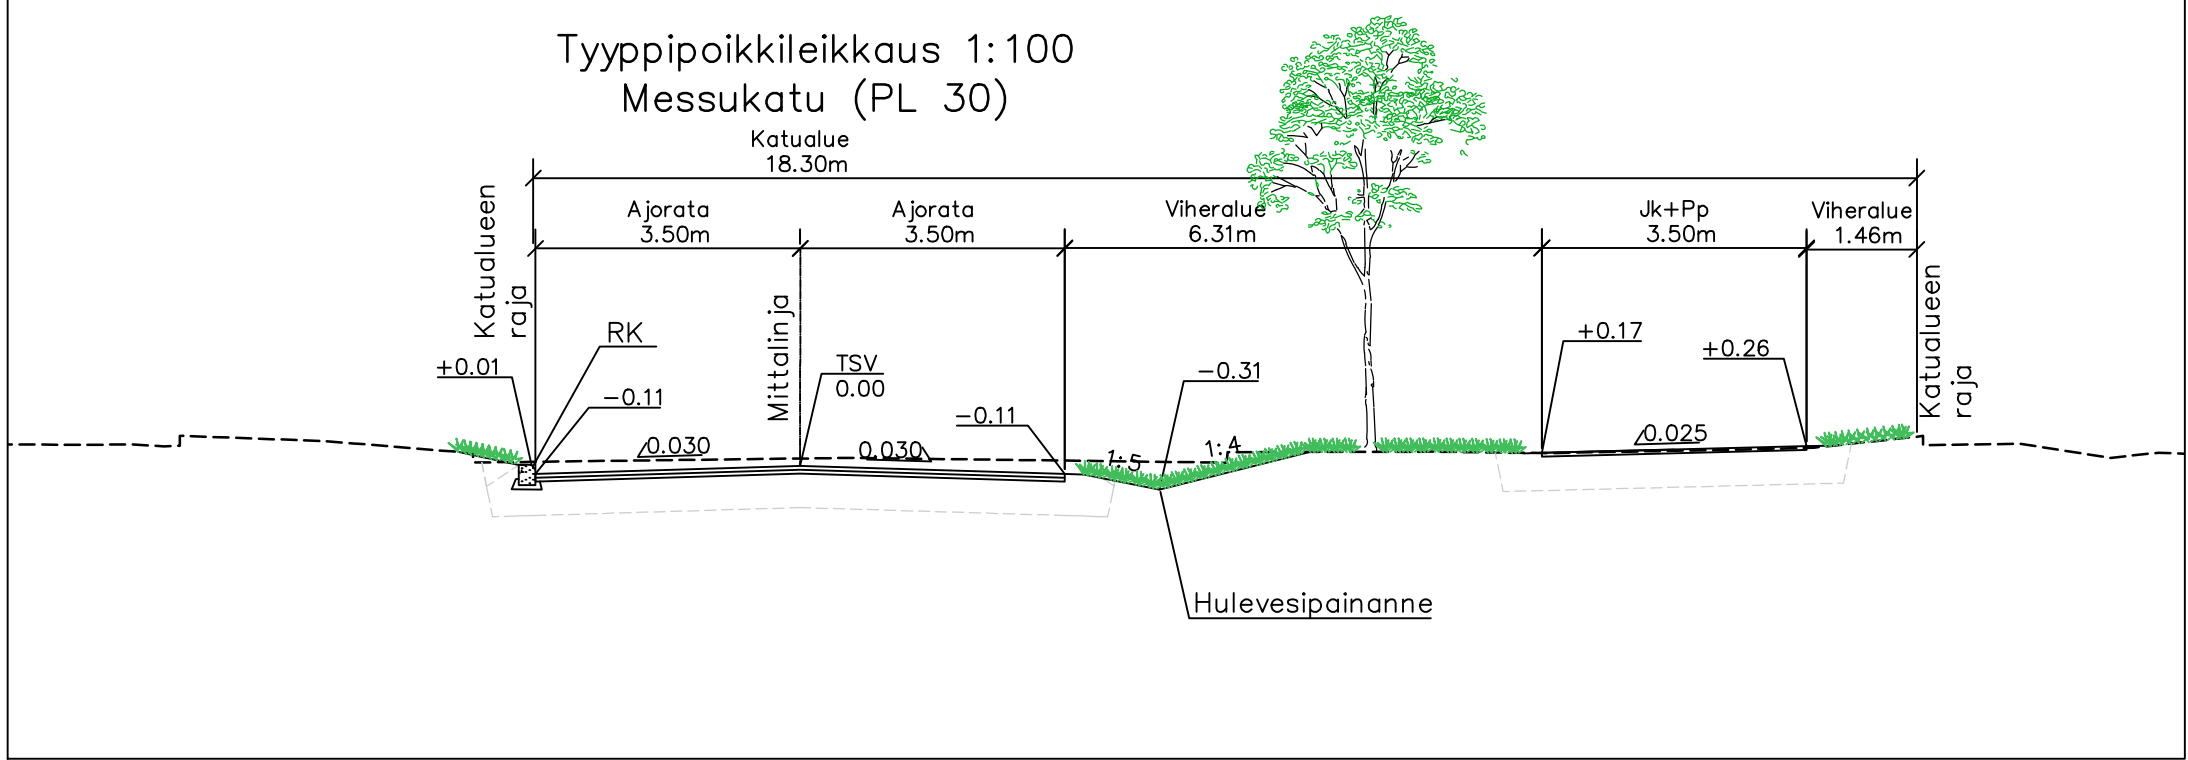

Tyypipoikkileikkaus 1:100
Messukatu (PL 140)

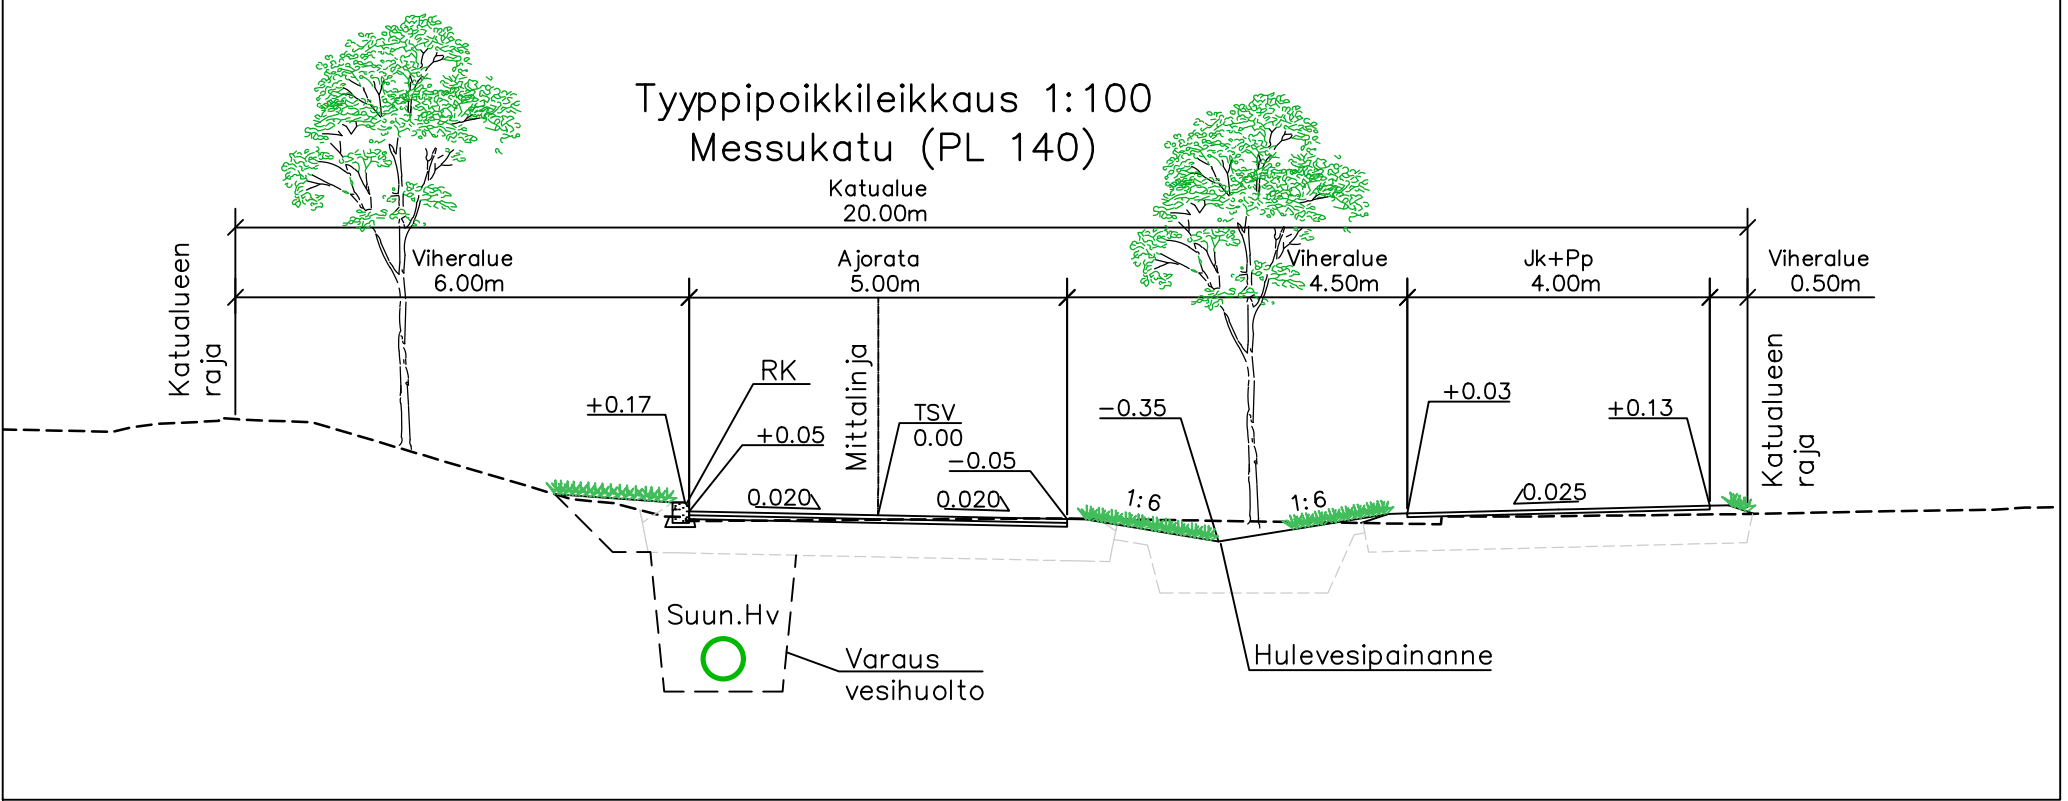

Muutos	Pvm	Nimi
TASOKOORDINAATIO EUREF-FIN (ETRS-GK28)		
KORKEUSJÄRJESTELMÄ N2000		
Hyväksynyt	KAKEL	Pvm
Tarkastanut	LEV	Pvm
Nimi		
KOHDENSÄLTÖ		
MESSUKATU		
PL 0 - 160		
Katusuunnitelma		
Mittakaava	1:500	
	1:1000/1:100	
	1:100	
Pvm	23.01.2026	Piiri MLo
Suunn.	MLo	
Tark.		
Liittyi piiriin		
Piiri nro		
Muutos		
LAPPEENRANNAN KAUPUNKI		
KAUPUNKIKEHITYS		
Kadut ja ympäristö		
1-2370		