

Asemapiirustus 1:500




Imeytysrakennus 1:100


Merkinnät

- Reunatuki näkömä 120mm
- Madallettu reunatuki
- Asfaltin reuna
- Ajorata, asfaltti
- Jalankulku- ja pyöräilyväylä, asfaltti
- Kiveys, betoni, punainen
- Viheralue, nurmi (R3)
- Viheralue, niitty (R4)
- Kuorikate (puiden alustat)
- Kiveys, nupukivi (kierrätyskivet)
- Nupukiveys, musta/valkoinen
- Hulevesilinja, -kaivo ja virtaussuunta
- Kupukannellinen hulevesikaivo
- Kenttäkiveys kaivon ympärille
- Valaisinsyövä suunniteltu
- Säilytettävä puu
- Poistettava lehtipuu
- Poistettava havupuu
- Istutettava lehtipuu
- Ojapainanne ja virtaussuunta
- Valaisinsyövä nykyinen
- Valaisinsyövä poistettava


DET1: Imeytysrakenteen poikkileikkaus laskeutuskiveyksen kohdalla

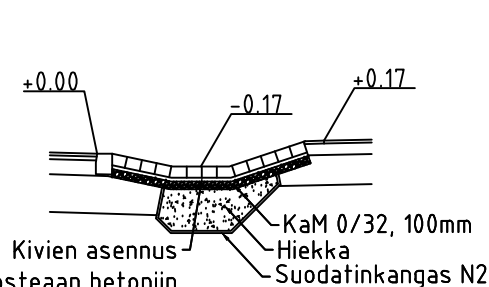

DET2: Imeytysrakenteen poikkileikkaus niityn kohdalla

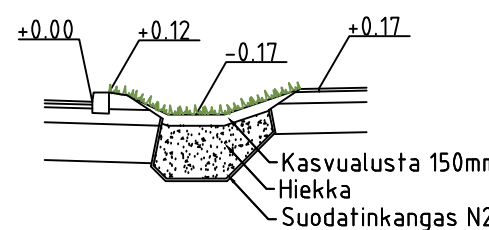

DET3: Imeytysrakenteen pituusleikkaus

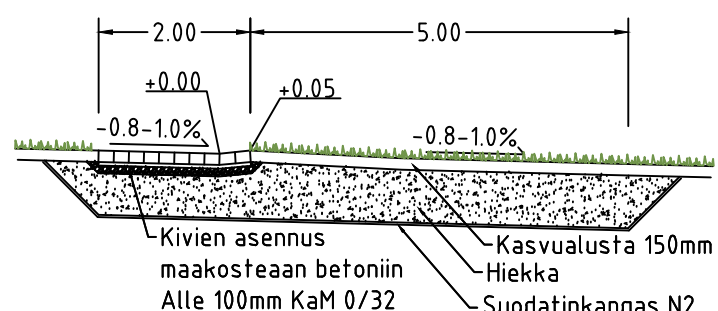


Rakennekerrokset

Katuluokka 4E - Pelitsepänpätkä	
Paalyste	AB 16/100 140 mm
Paalyste	AB 20/120 50 mm
Kantava kerros	KaM 0/32 200 mm
Jakava kerros	KaM 0/56 500 mm
Yhteensä	790 mm

Katuluokka 6E - Pelitsepänpätkä JKPP	
Paalyste	AB 16/100 140 mm
Kantava kerros	KaM 0/32 150 mm
Jakava kerros	KaM 0/56 400 mm
Yhteensä	590 mm

Pituusleikkaus 1:1000/1:100

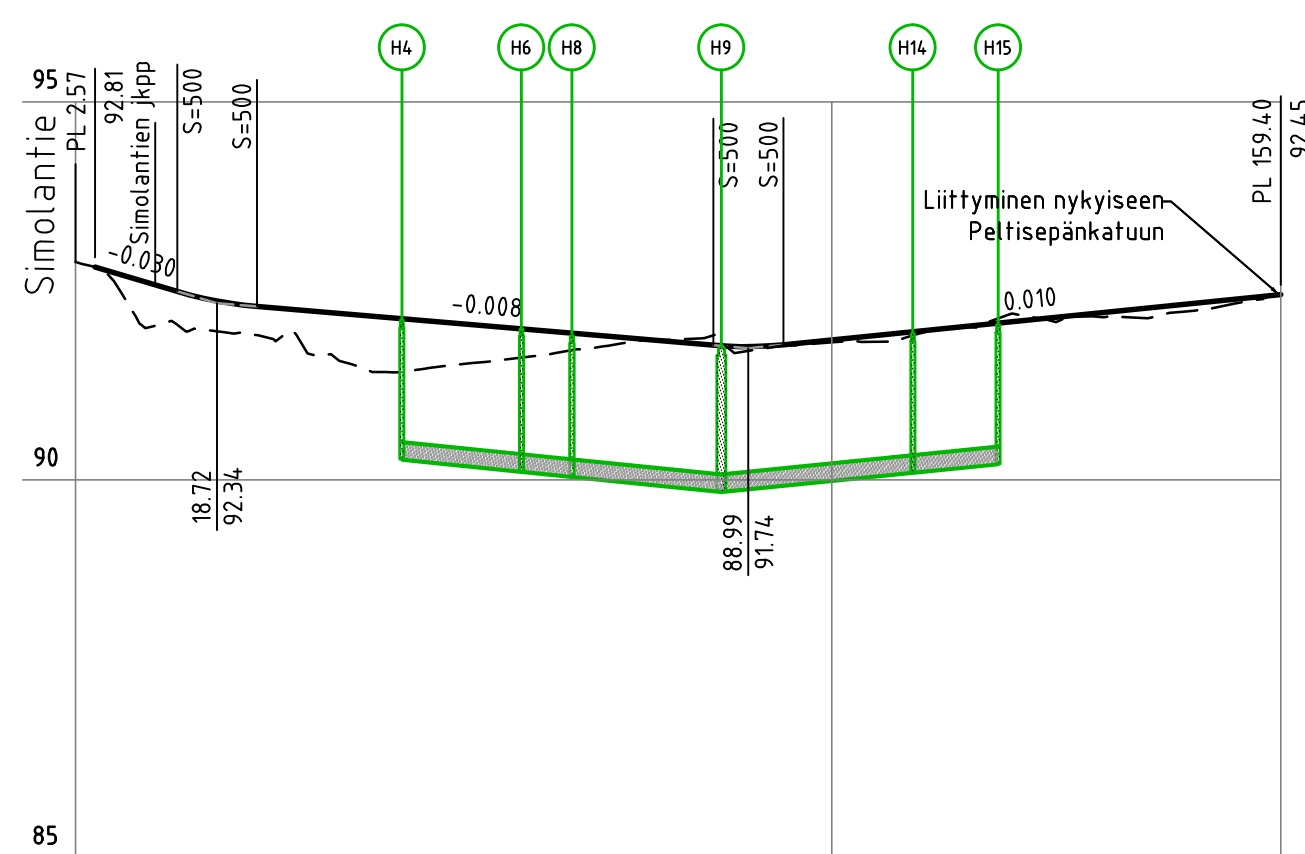Hulevesiviemäri, sisäpohjan korkeus
Putken mitat ja laatuPaalu, kaivoväli ja kaltevuus
Päälyysrakennus
Putkien perustamistapa
Putkikaivannon tuenta/luiskakaltevuus

Maanpinnan korkeus

Tasausviivan korkeus



Kaltevuus / pyöräilyssäde

Kaarevuus


Matka

Sivukaltevuus

Tyyppipoikkileikkaus 1:100

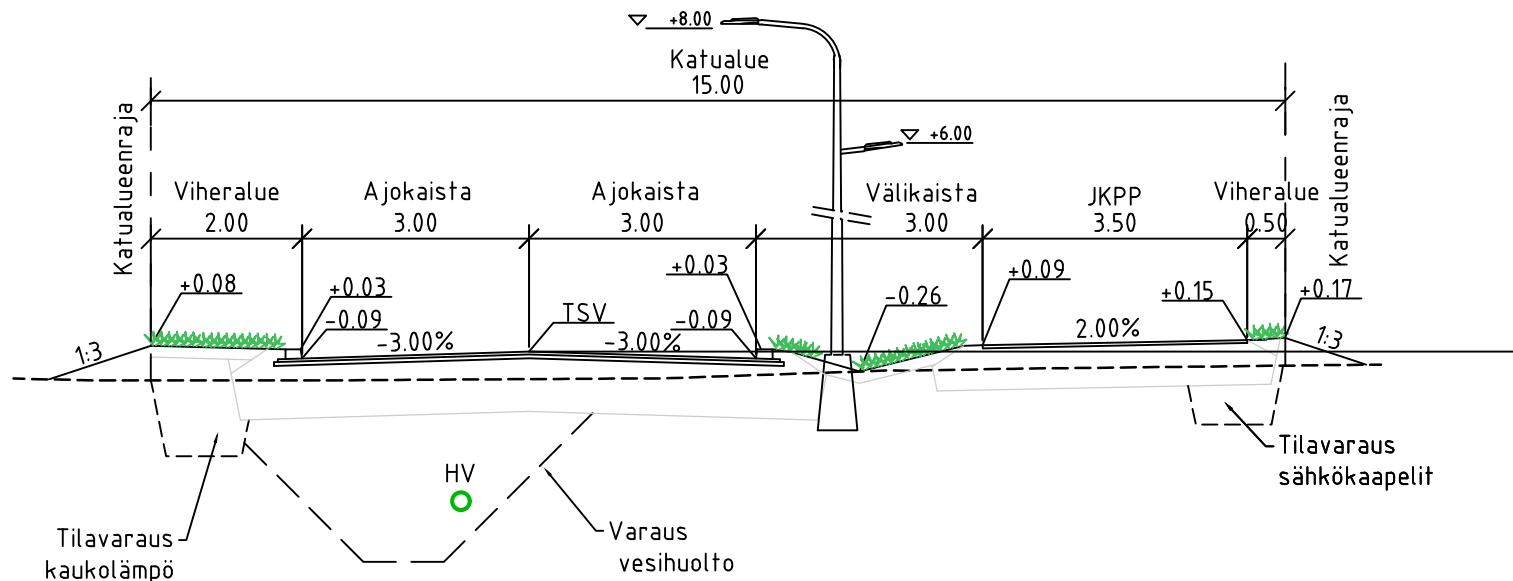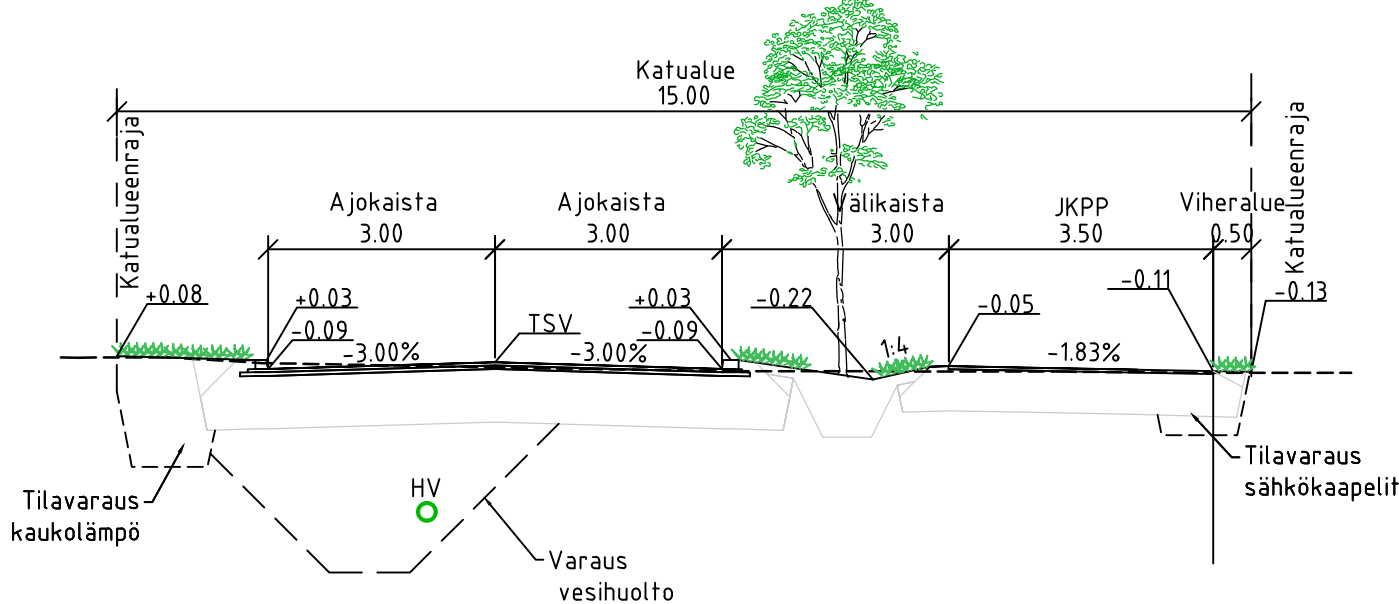Tyyppipoikkileikkaus
PLV 15-80 ja 100-160Tyyppipoikkileikkaus
PLV 80 - 100

Yleiskartta

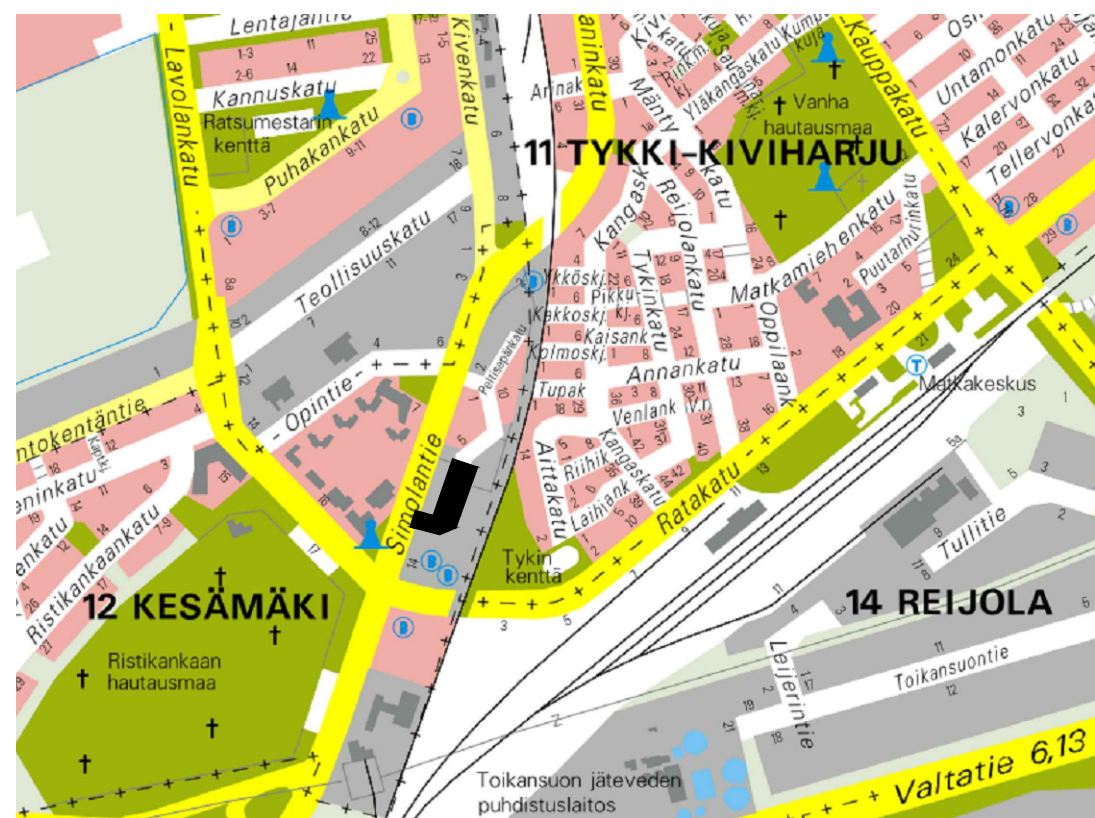

Rev.	Muutos				Suun.	Tark.	Hyv.	Pvm
Kohde					Pirustuksen sisältö			Mittakaavat
Lappeenrannan kaupunki Peltisepänkату Katusuunnitelma					Asemapiirustus Pituusleikkaus Tyyppipoikkileikkaus Sijaintikartta			1:500 1:1000/1:100 1:100
Suunnittelija	Tarkastaja	Päiväys	Tasokoordinaatisto / Korkeusjärjestelmä					
E. Keski-Rauska	A. Pelho	8.5.2023	ETRS-GK28/N2000					
Hyväksyjä J. Keituri			Työnnumero 101013161-008			Lehti		
			AFRY Finland Oy Puhelutieto 2-4 0 40100 Jyväskylä Puh. 010 3311 etunimi.sukunimi@afry.com			Muutos		
			TKA 1-2300					
1:2300-PELTISEPÄNKATU-KS								
TASOKOORDINAATISTO ETRS-GK28 KORKEUSJÄRJESTELMÄ N2000								
1:2300-PELTISEPÄNKATU-KS								
Hyväksyntä		Pvm	Tarkastanut	Pvm	Nimi			
KOHDE/SISÄLTÖ					Mittakaava			
PELTISEPÄNKATU KATUSUUNNITELMA					1:500 1:1000/1:100 1:100			
					Pvm 27.02.2026 Piiri.			
					Suunn.			
					Tark.			
					LITTYPIIRI nro 1-2003			
LAPPEENRANNAN KAUPUNKI ELINVOIMA JA KAUPUNKIKEHITYS Kadut ja ympäristö					Pii. nro 1-2300 Muutos			