



MERKINTÖJEN SELITTEET:

- Aiorata, asfaltti
- Yhdistetty jalkakäytävä ja pyörätie, asfaltti
- nupukevyys, harmaa
- Nurmi R1...4
- 0.00 katu Reunakivi, h=0cm, luonnonkivi upotettava
- 0.12 katu Reunakivi, h=12cm
- 0.02 katu Reunakivi madallettu, h=2cm
- katu Piennar, leveys 25cm
- Hulevesiviemäri
- Hulevesirumpu
- Ritiläkannellinen hulevesikaivo
- Huleveden tarkastuskaivo
- Poistettava puu
- Siirrettävä puu
- Siirrettävä puu, uusi sijoitus
- Lepotettava lehtipuu

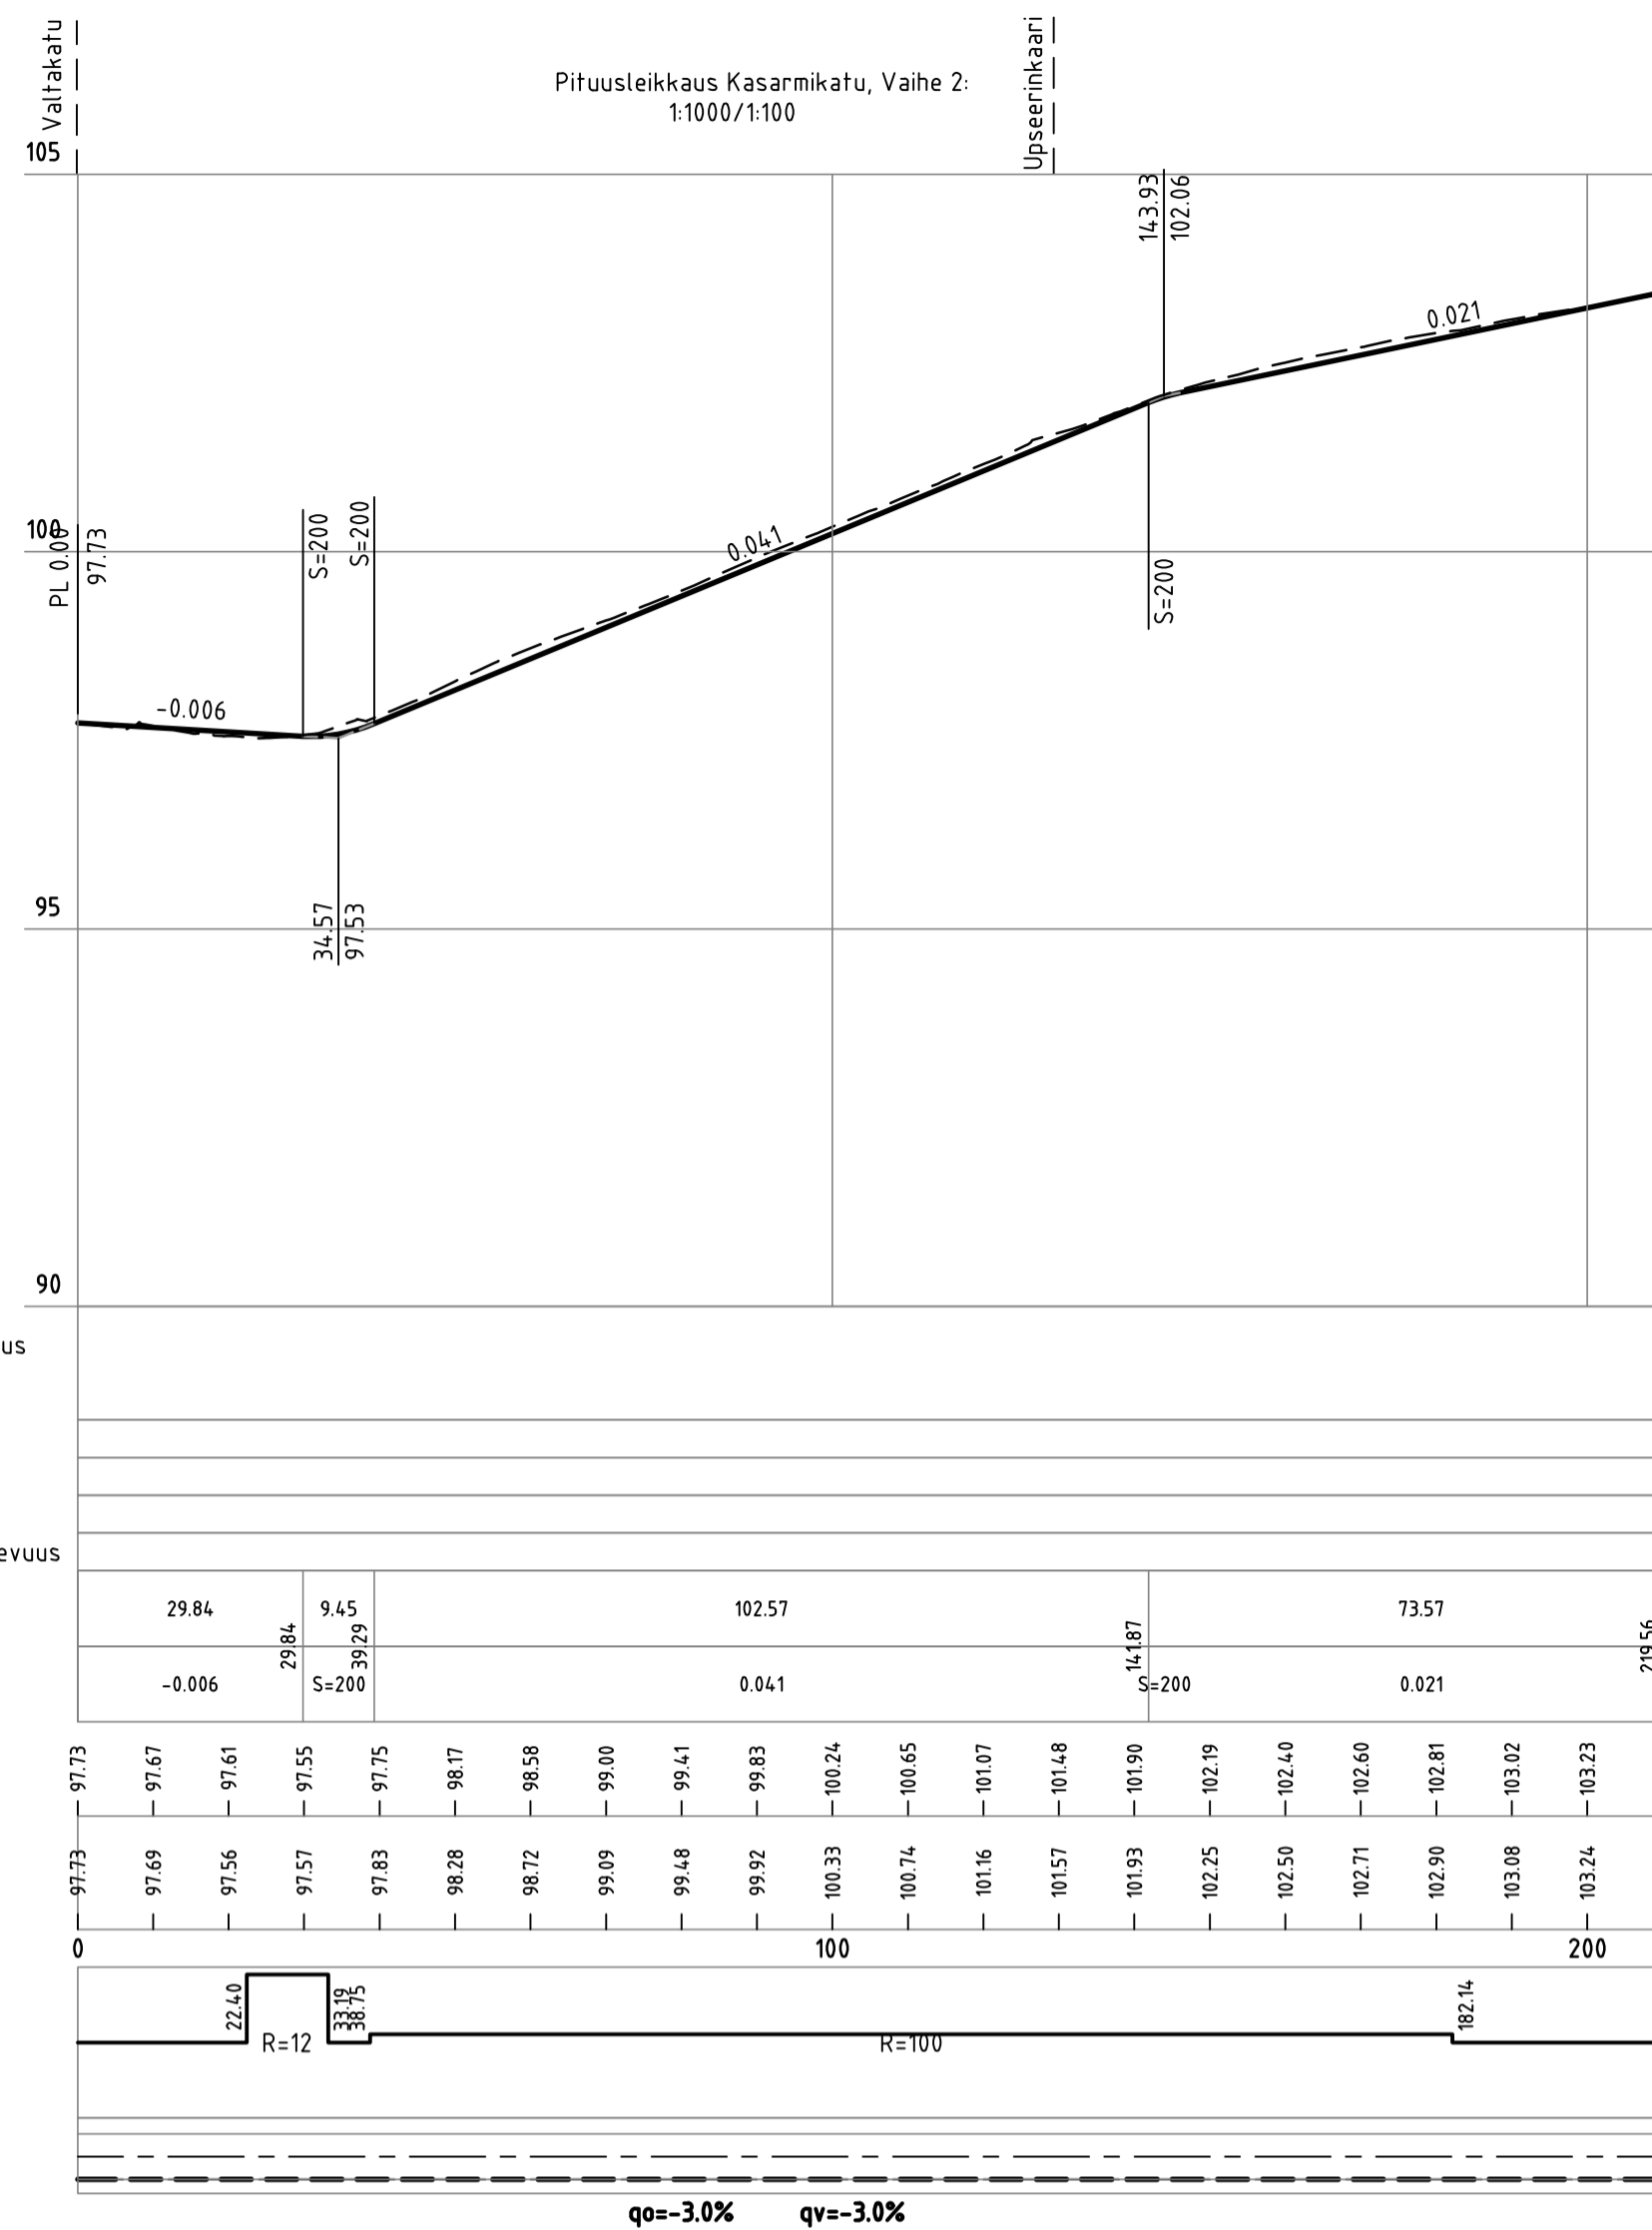

Hulevesiviemäri, sisäpohjan korkeus					
Putken mitat ja laatu					
Paalu, kaivoväli ja kaltevuus					
Päällysrakenne					
Putkien perustamistapa					
Putkikaivannon tuenta/luiskakaltevuus					
Matka	29.84	9.45	102.57	73.57	215.56
Kaltevuus / pyöristyssäde	-0.006	S=200	0.041	S=200	0.021
Tasausviivan korkeus	97.73	97.67	97.61	97.55	97.75
Maanpinnan korkeus	97.73	97.69	97.56	97.51	97.83
Kaarevuus	R=12				
Sivukaltevuus	R=100				

Tyyppipoikkileikkaus 1:100

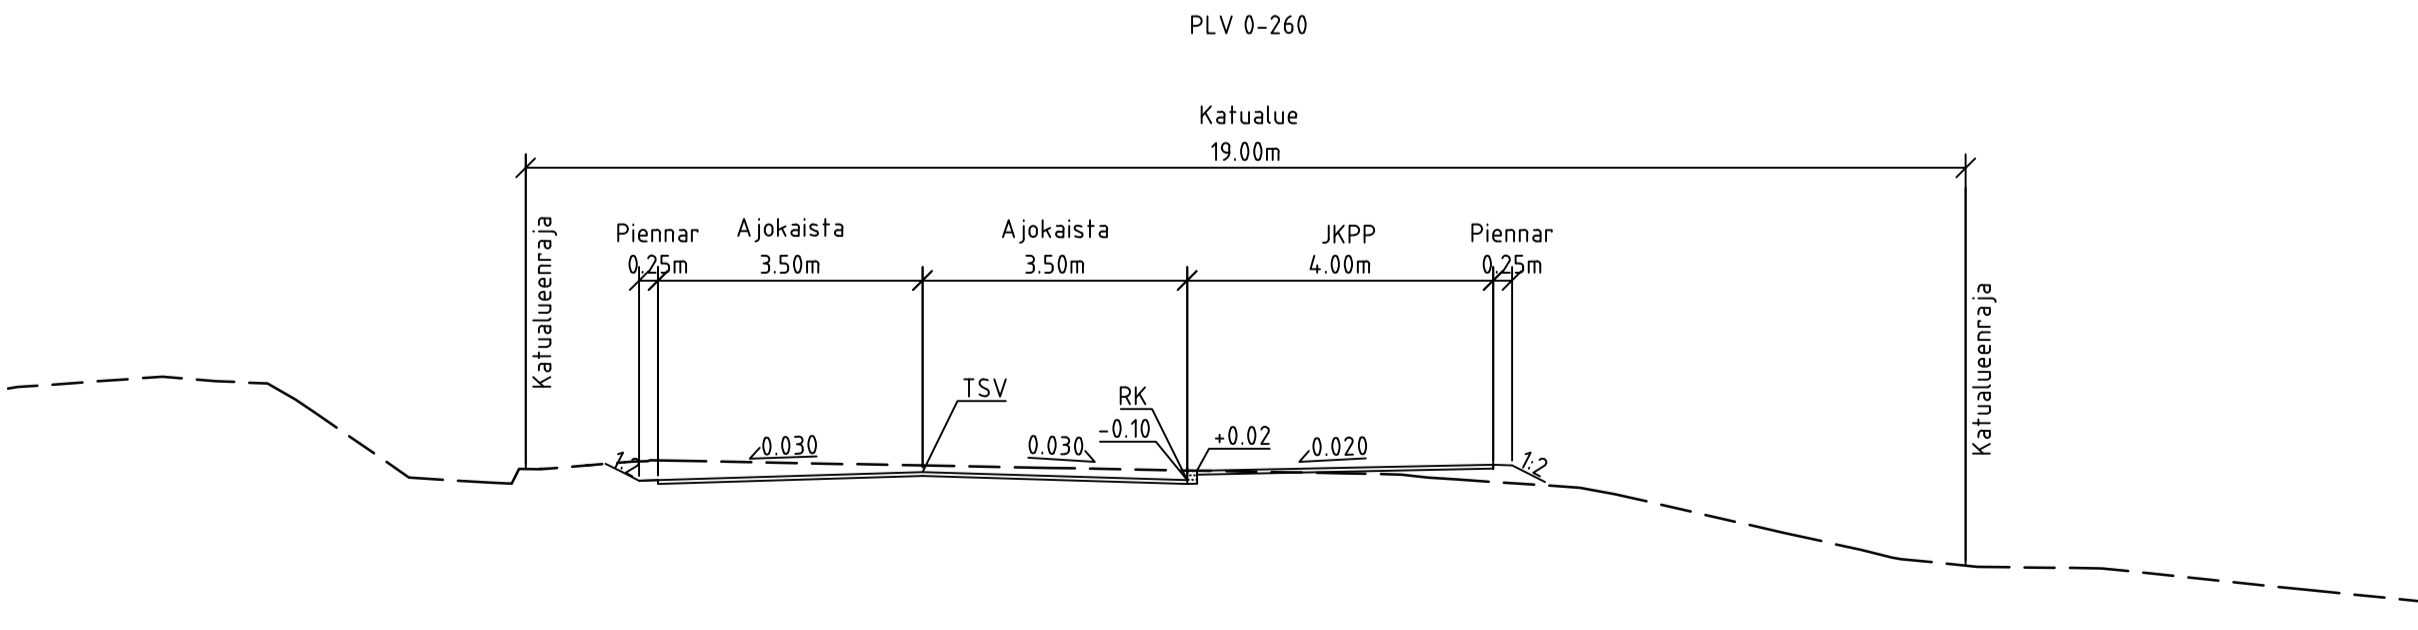

Luonnos 24.1.2024



Kohde Lappeenrannan kaupunki Kasarmikatu		Pituusleikkaus sisältö Asemapiirustus Pituusleikkaus Tyyppipoikkileikkaus Yleiskartta		Mittakaavat 1:500 1:1000 1:100
Suunnittelija K. Puttonen	Tarkastaja E. Keski-Rauska	Päiväys x.x.2023	Tasokoordinaatisto / Korkeusjärjestelmä ETRS-GK28/N2000	
Hyväksyjä A. Pelho		Työnumero 101021425-003		Lehti
		AFRY Finland Oy Pöppökatu 11 40100 Jyväskylä Puh. 010 3311 etunimi.sukunimi@afry.com		Muutos
		TKA	XX	

Muutos		Pvm	Nimi
TASOKOORDINAATISTO EUREF-FIN (ETRS-GK28)			
KORKEUSJÄRJESTELMÄ N2000			
Hyväksymys KOHDENSISÄLTÖ	TEKLA	Pvm	Tarkastanut LEV
Kasarmikatu		Mittakaava 1:500 1:100	Nimi
Katusuunnitelma		Pvm	Paik.
LAPPEENRANNAN KAUPUNKI ELINVOIMA JA KAUPUNKIKEHITYS Kadut ja ympäristö		Stuunn.	Tark.
		Liittyvät piir. nro	Muutos
		Piir. nro	XX