


Voisalmensaaren eteläosa

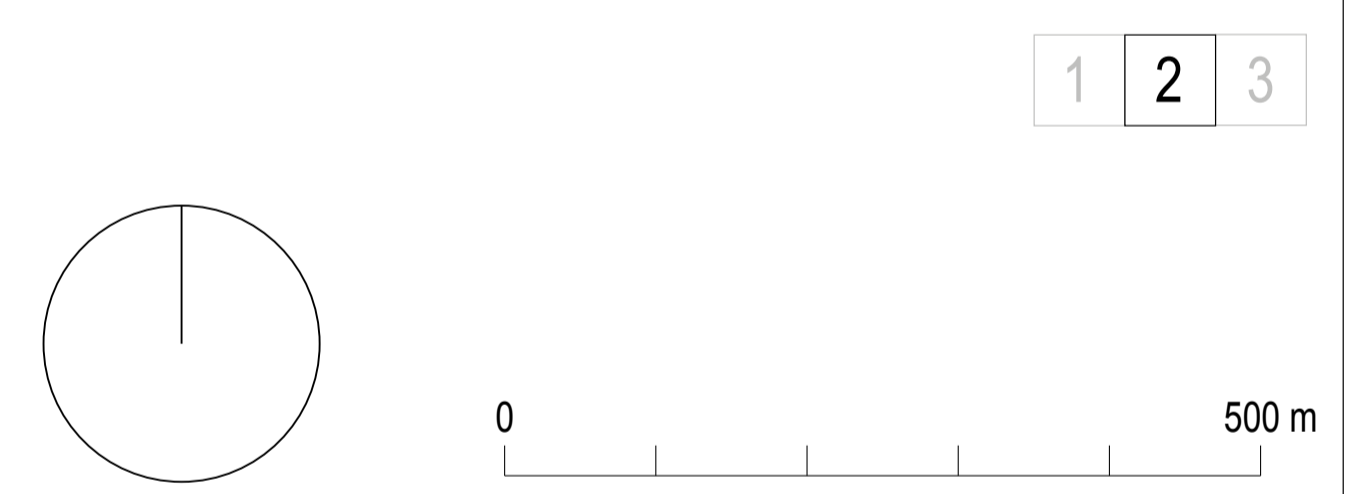

**LAPPEENRANNAN KAUPUNKI**  
TEKNINEN TOIMI  
Kaavoitus

**LAPPEENRANNAN KESKUSTA AJAMAN OSAYLEISKAAVA 2030**  
KESKUSTAN OSA-ALUE

Elina Kataja, maisema-arkkitehti (YKS/445)  
TENGBO M ERIKSSON ARKKITEHDIT OY  
Salomonkatu 17 A 00100 HELSINKI  
www.tengbom.fi puh 0108 354 200

Kaupunginhallitus on 12.6.2017 § 343  
määrännyt Lappeenrannan  
keskustaajaman osayleiskaavan 2030  
keskusta-alueen osayleiskaavan tulemaan  
voimaan niiltä osin, joihin vaihtus ei  
kohdistu, ennen kuin se on saanut  
lainvoiman. Vaihtuksen kohteena oleva  
aluevaraus on esitetty liitteessä.

Korjattu 26.4.2017  
Lappeenrannassa 9.3.2017

Maanit Pimiä, kaupunkinarkkitehti

Vahvistanut	Tekia 16.11.2016
Tämä osayleiskaavakartta on kaupunginvaltuuston kuun - päivänä 2016 tekemän päätöksen mukainen. Viran puolesta:	KH 28.11.2016
	Nähtävillä 8.12.2016 - 9.1.2017
	KH 10.4.2017
	KV 24.4.2017
Vaivastietojen EK	Piirtänyt Hho, Pka
Mittakaava 1: 5000	Työ nro Y49

Juha Willberg, kaupungininsinööri