


Voisalmensaaren pohjoisosa

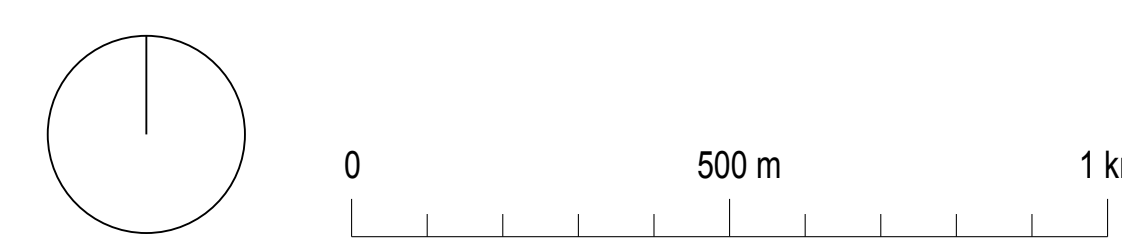

Kaavakarttaan on tehty kaupunginvaltuuston päätöksen 24.4.2017 § 49 edellyttämät tarkistukset.

LAPPEENRANNAN KAUPUNKI
 TEKNINEN TOIMI
 Kaavoitus

LAPPEENRANNAN KESKUSTAAJAMAN OSAYLEISKAAVA 2030
 KESKUSTAN OSA-ALUE

Elina Kataja, maisema-arkkitehti (YKS/445)
 TENEBOM ERKINSOJAN ARKITEHTI OY
 Salonkatu 17 A 00100 HELSINKI
 www.tengbom.fi puh 010 384 200

Kaupunginhallitus on 12.6.2017 § 343 määrännyt Lappeenrannan keskustaaajaman osayleiskaavan 2030 keskusta-alueen osayleiskaavan tulemaan voimaan siitä osin, johon valitus ei kohdistu, ennen kuin se on saanut lainvoiman. Valituksen kohteena oleva aluevaraus on estetty liitteessä.

Korjattu 26.4.2017 Lappeenrannassa 9.3.2017	Määrittänyt Maarit Pimiä, kaupunginarkkitehti
Vahvistanut Tämä osayleiskaavakartta on kaupunginvaltuuston kunnallisvaltuuston päätöksen mukainen. Viran puolesta	Tekijä 16.11.2016 KH 28.11.2016 Nähtävillä 8.12.2016 - 9.1.2017 KH 10.4.2017 KV 24.4.2017
Juha Willberg, kaupunginsihteer	Valmistaja EK Mittakaava 1:10000 Pöytäkirja nro. PKa Työ nro Y49