ASEMAPIIRUSTUS 1:500

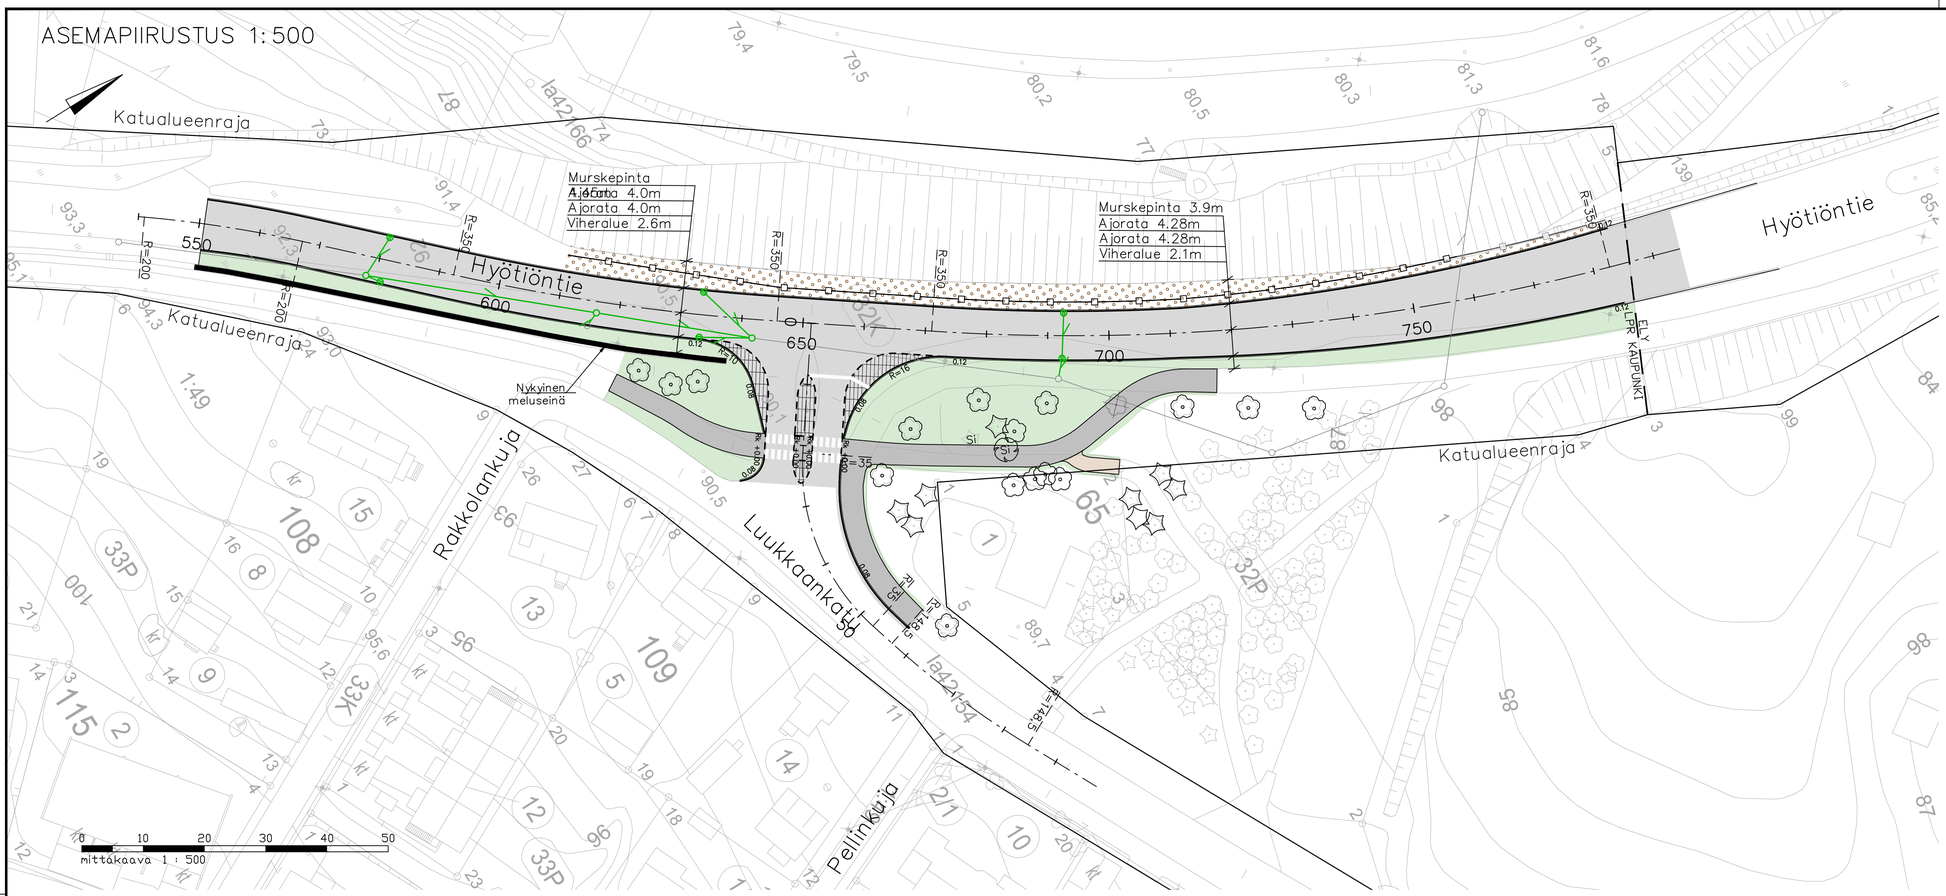

MERKINTÖJEN SELITTEET:

- Ajorata, asfaltti
- jk+pp — Yhdistetty jalkakäytävä ja pyörätie, asfaltti
- Nupukivetys
- Kivituhka
- Nurmi R3, kasvualusta h=200 mm
- Murske
- 0.08 katu — Vinoon asennettu reunakivi, h=80mm, harmaa graniitti
- 0.04 katu — Leikattu reunakivi, h=40 mm, harmaa graniitti
- 0.12 katu — Upotettu betonireunakivi, h=120 mm
- katu — Piennar, leveys 25cm
- Tiekaide
- Tiekaide nykyinen
- Poistettava puu
- Säilytettävä puu
- Si — Siirrettävä puu, alueen sisällä
- Suunniteltu hulevesikaivo, ritiläkansi, hulevesiviemäri PE tai PP /k SN8
- 250 M 1985 — Nykyinen hulevesiverkosto

RAKENNEKERROKSET

PÄÄLLYSRAKENNE	KATU 2C	JKPP 6C
Päällyste ABK22	6 cm	–
Päällyste ABK31	7 cm	–
Päällyste AB11	–	4 cm
Kantava krs, KaM 0...32 mm	10 cm	10 cm
Jakava krs, KaM 0...56mm	35 cm	15 cm
Geoverkko 60/60	Kyllä	–
Jakava krs, KaM 0...56mm	30 cm	–
Geoverkko 60/60	Kyllä	–
YHTEENSÄ	88 cm	29 cm

PITUUSLEIKKAUS 1:1000/1:100

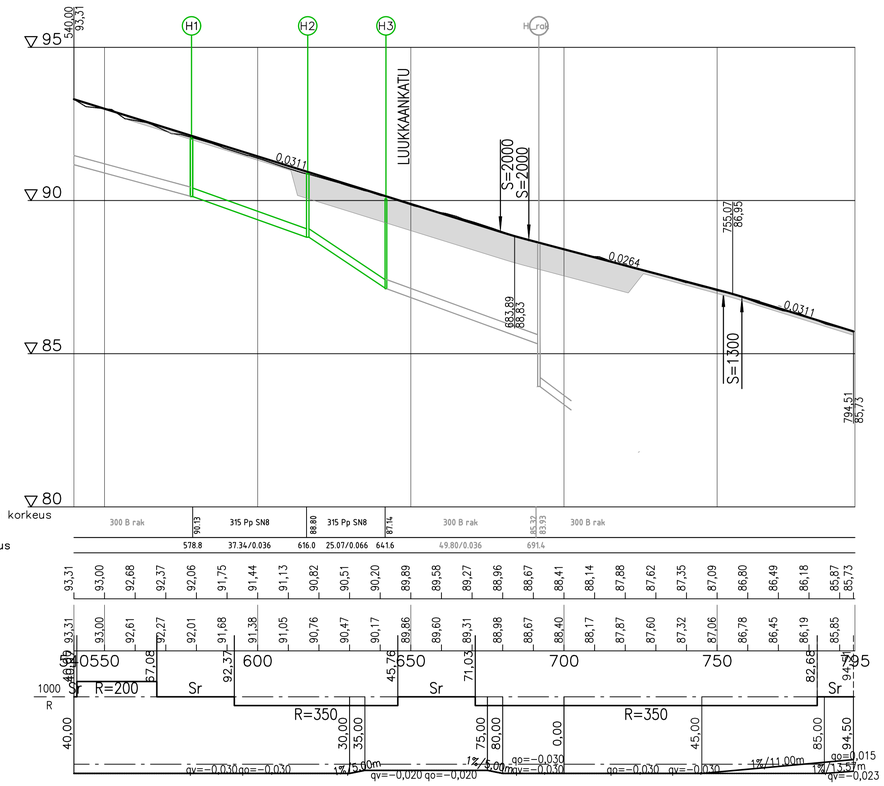

TYYPPIPOIKKILEIKKAUS (PL630) 1:100

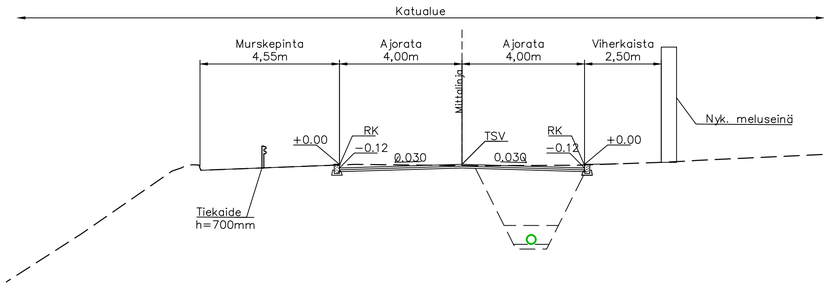

TYYPPIPOIKKILEIKKAUS (PL720) 1:100

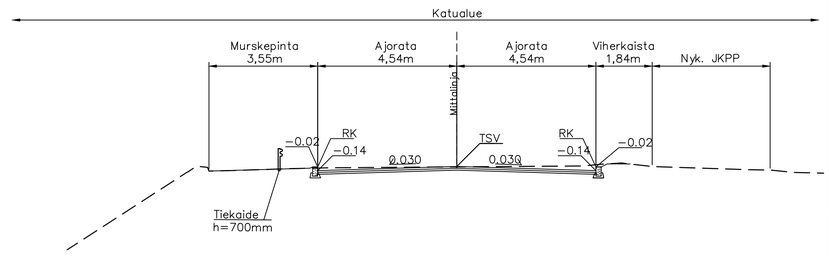

YLEISKARTTA 1:5000

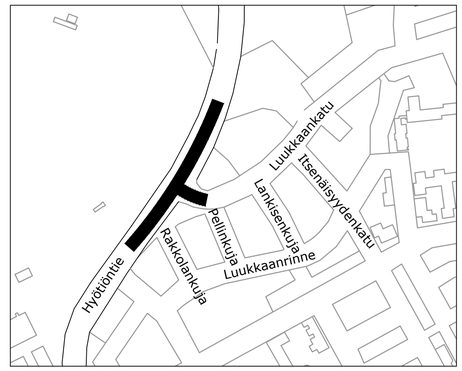

RAMBOLL

Ramboll
Laserkatu 6
53850 Lappeenranta
puh. 020 755 611
www.ramboll.fi

Suunn ala	Työnro	Tiedosto
TKA	1510085614	
Piirustusnro	Piirustuksia	Muutos
1-708		
hyv. ANUKO	suunn. JOHSI / piirt. JOHSI	pvm 20.09.2024

Muutos	Pvm	Nimi

TASOKOORDINAATISTO EUREF–FIN (ETRS–GK28)

KORKEUSJÄRJESTELMÄ N2000

Hyväksynyt	KAKEL	Pvm	Tarkastanut	LEV	Pvm

KOHDE/SISÄLTÖ

HYÖTIÖNTIE PLV 550-790

Katusuunnitelma

LAPPEENRANNAN KAUPUNKI
KAUPUNKIKEHITYS
Kadut ja ympäristö

Nimi	
Mittakaava	1:500 1:1000/1:100 1:100
Pvm	Piirt.
Suunn.	
Tark.	
Liittyy piir.nro	Korvaa 1-706
Piir.nro	Muutos
1-708	

\\Lprhomedirs\ohelmat\Fiksudata\nousiat\OMATSYM\LAURITSALA\Hyötiöntie\Hyötiöntie-Luukkaankatu risteys 2024\RAMBOLL SUUNNITTELMAT\Katusuunnitelma 20.9.2024\1-708_Hyötiöntie_KS_.dwg