


# KISAPUISTON ALUE

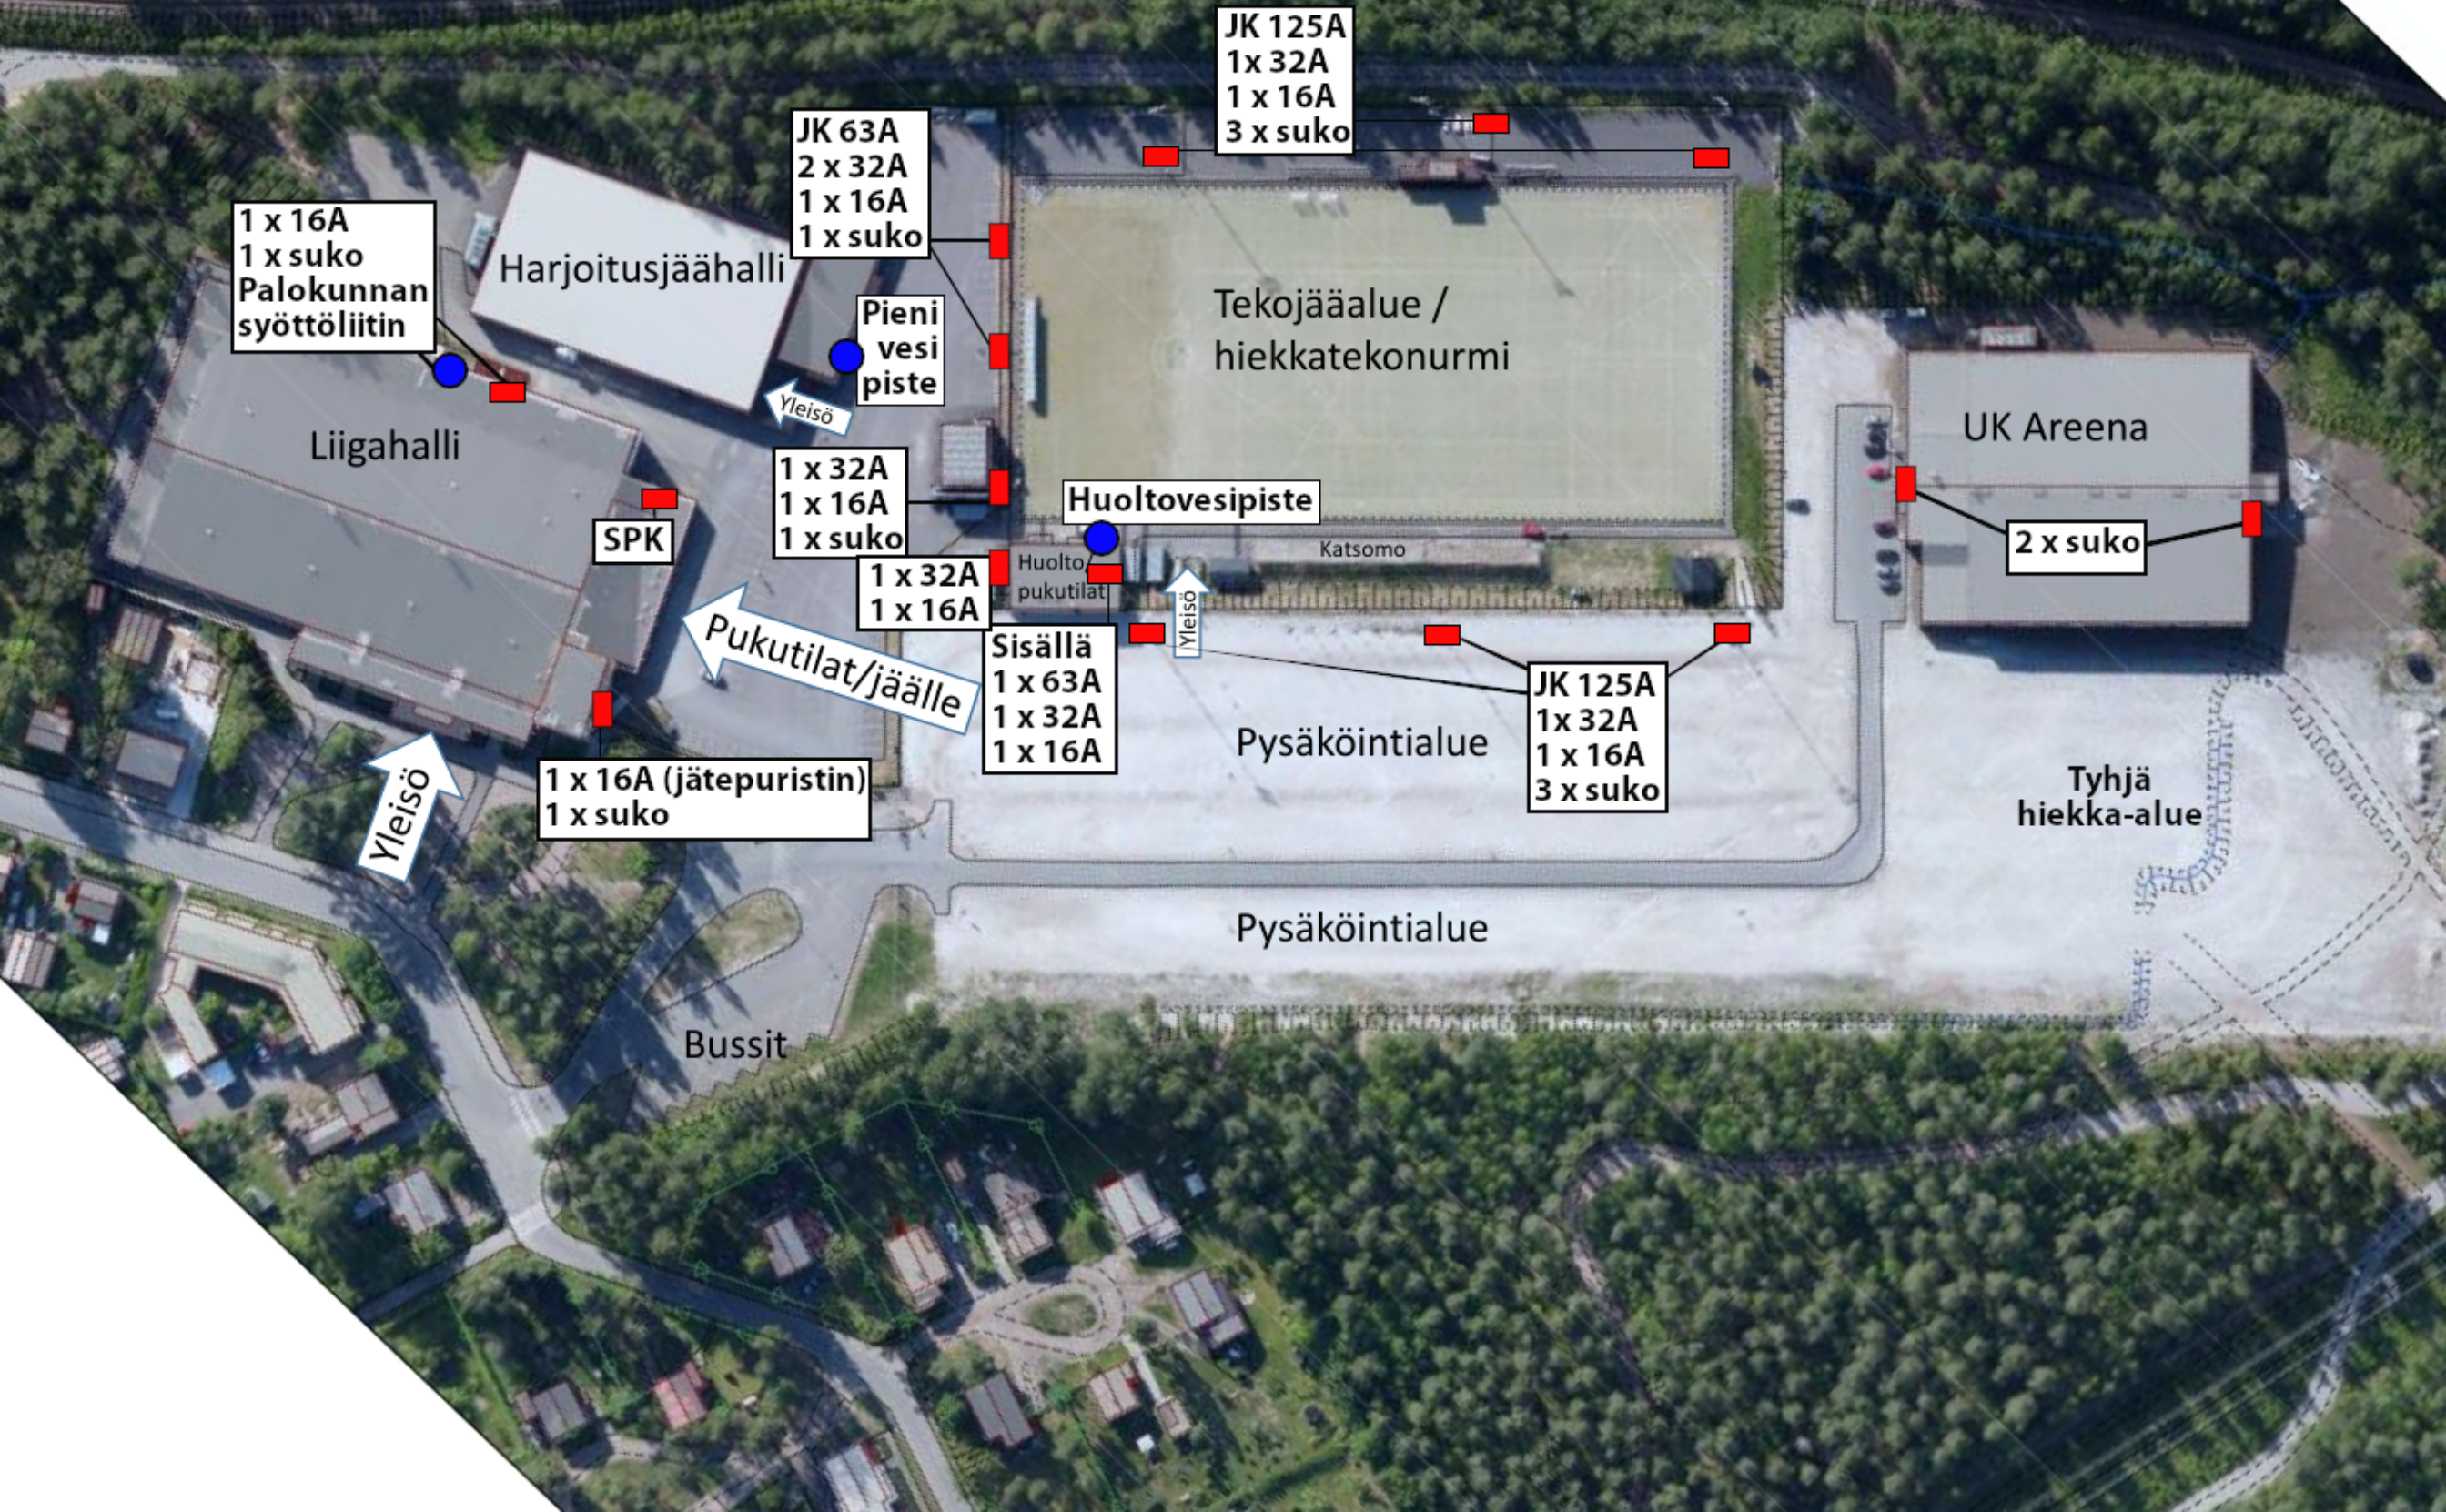

1 x 16A  
1 x suko  
Palokunnan  
syöttöliitin

Liigahalli

Harjoitusjäähalli

JK 63A  
2 x 32A  
1 x 16A  
1 x suko

Pieni  
vesi  
piste

1 x 32A  
1 x 16A  
1 x suko

Huoltovesipiste

Tekojääalue /  
hiekkatekonurmi

Kätsomo

UK Areena

2 x suko

SPK

1 x 32A  
1 x 16A

Sisällä  
1 x 63A  
1 x 32A  
1 x 16A

Pukutilat/jäälle

1 x 16A (jätepuristin)  
1 x suko

JK 125A  
1 x 32A  
1 x 16A  
3 x suko

Pysäköintialue

Tyhjä  
hiekka-alue

Pysäköintialue

Bussit

Yleisö

Yleisö

Yleisö