



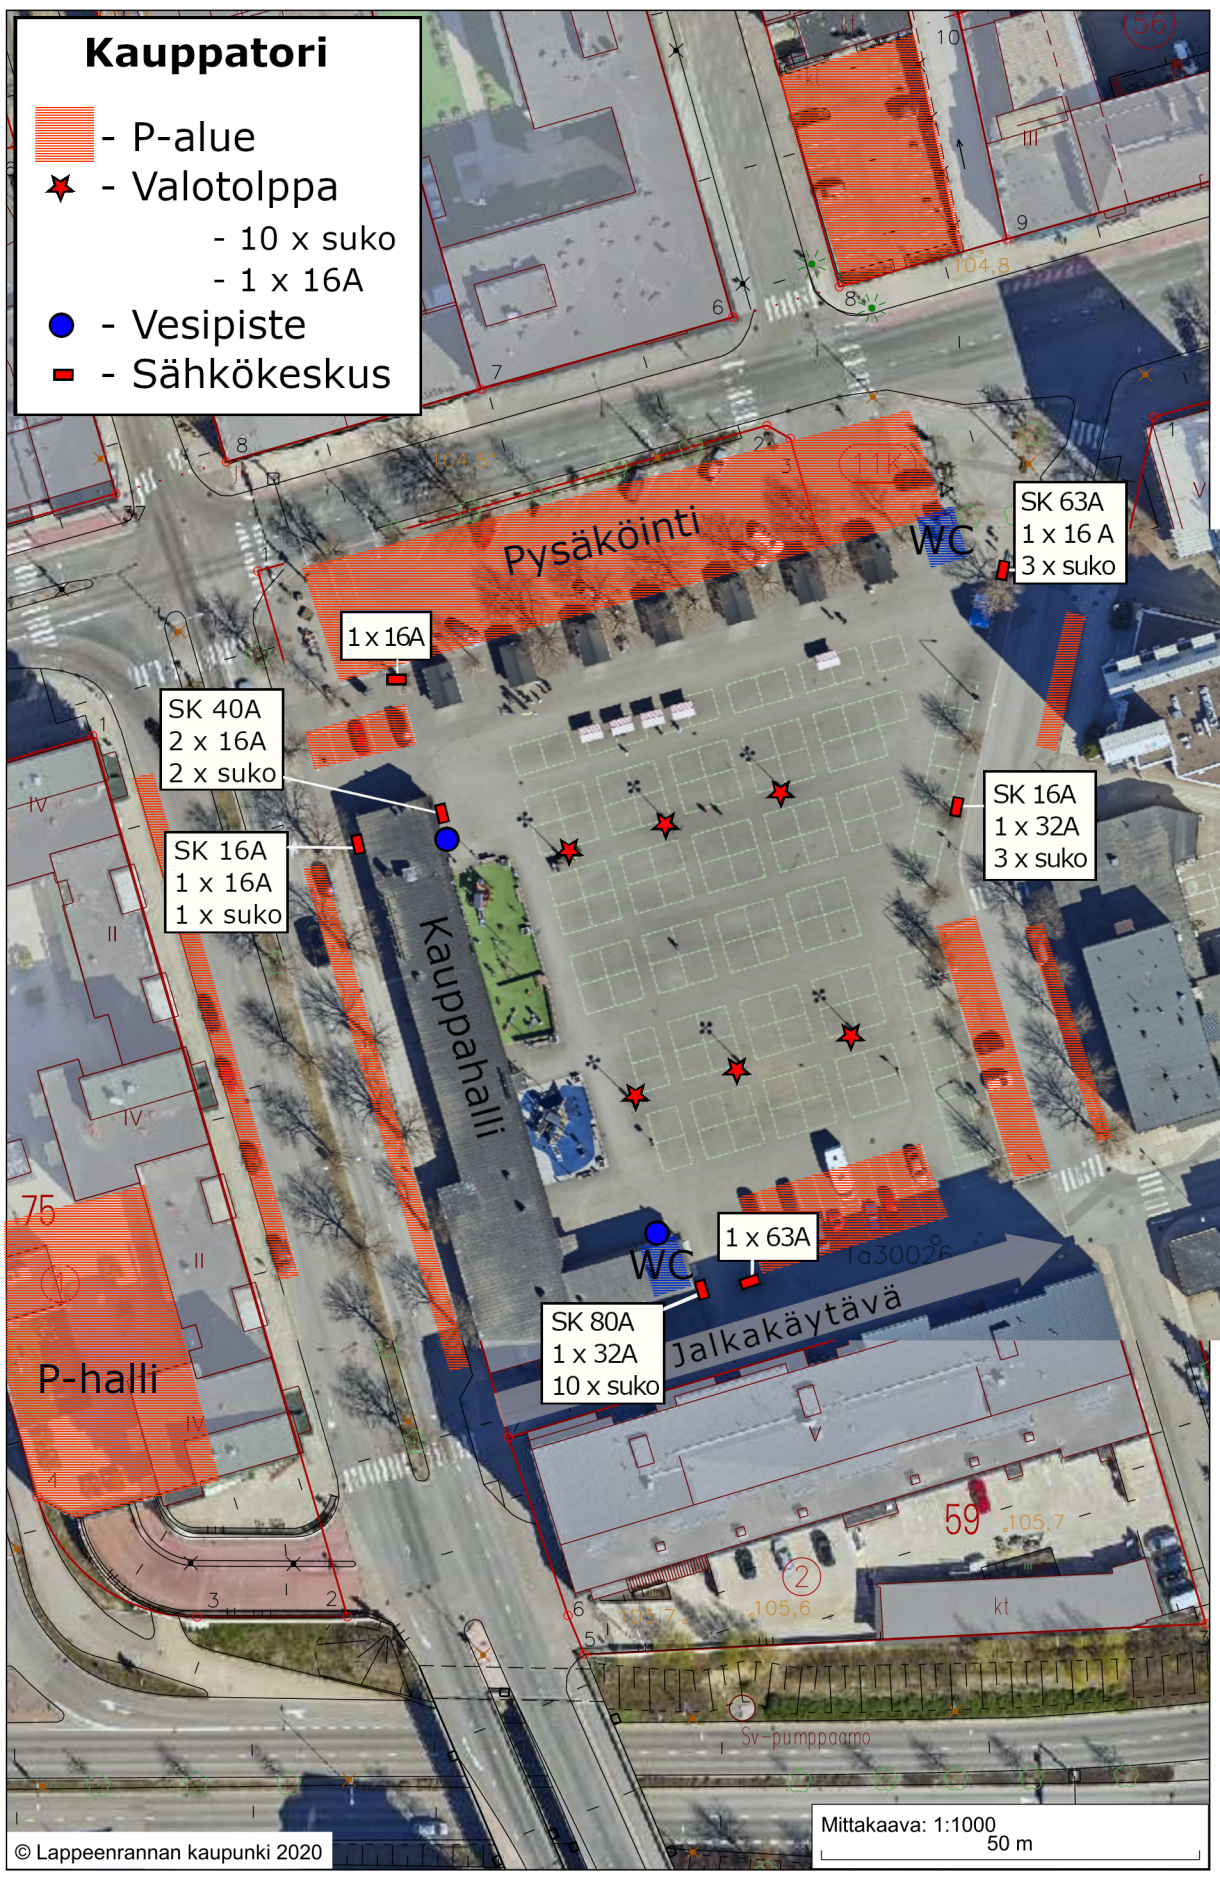


# Kauppatori

-  - P-alue
-  - Valotolppa
  - 10 x suko
  - 1 x 16A
-  - Vesipiste
-  - Sähkökeskus



SK 40A  
2 x 16A  
2 x suko

SK 16A  
1 x 16A  
1 x suko

1 x 16A

Pysäköinti

SK 63A  
1 x 16 A  
3 x suko

SK 16A  
1 x 32A  
3 x suko

Kauppahalli

1 x 63A

SK 80A  
1 x 32A  
10 x suko

Jalkakäytävä

P-halli

Mittakaava: 1:1000  
50 m