



TYYPPIPOIKKILEIKKAUS 1:100 Karjalantien liikenneympyrä

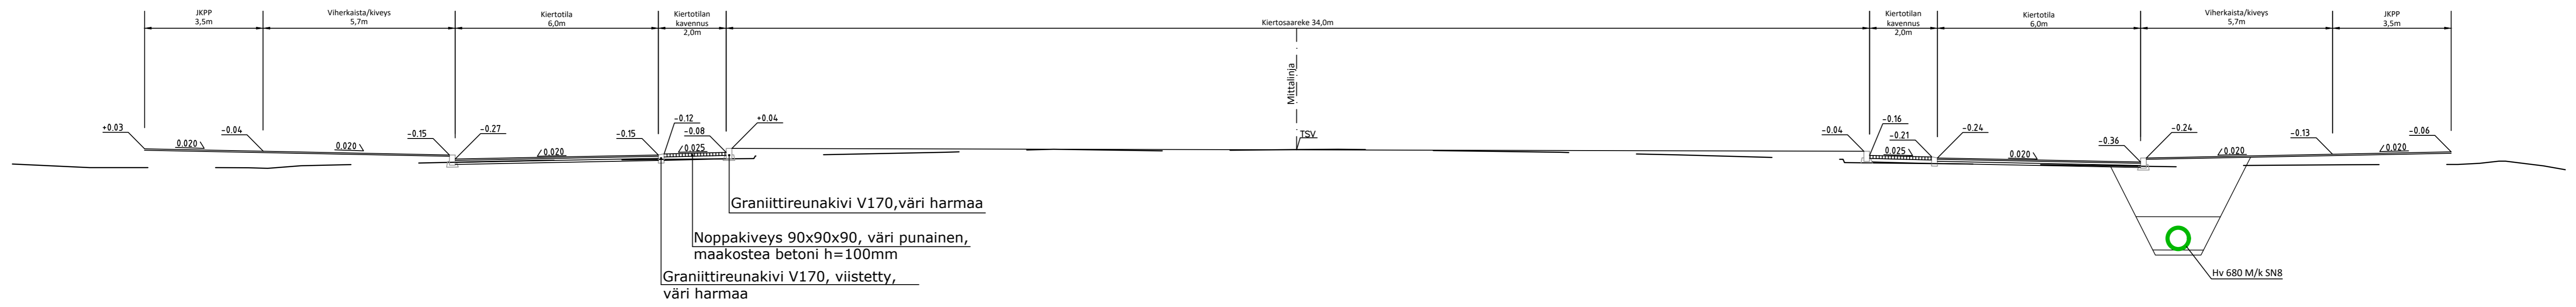

PITUUSLEIKKAUS 1:1000/1:100

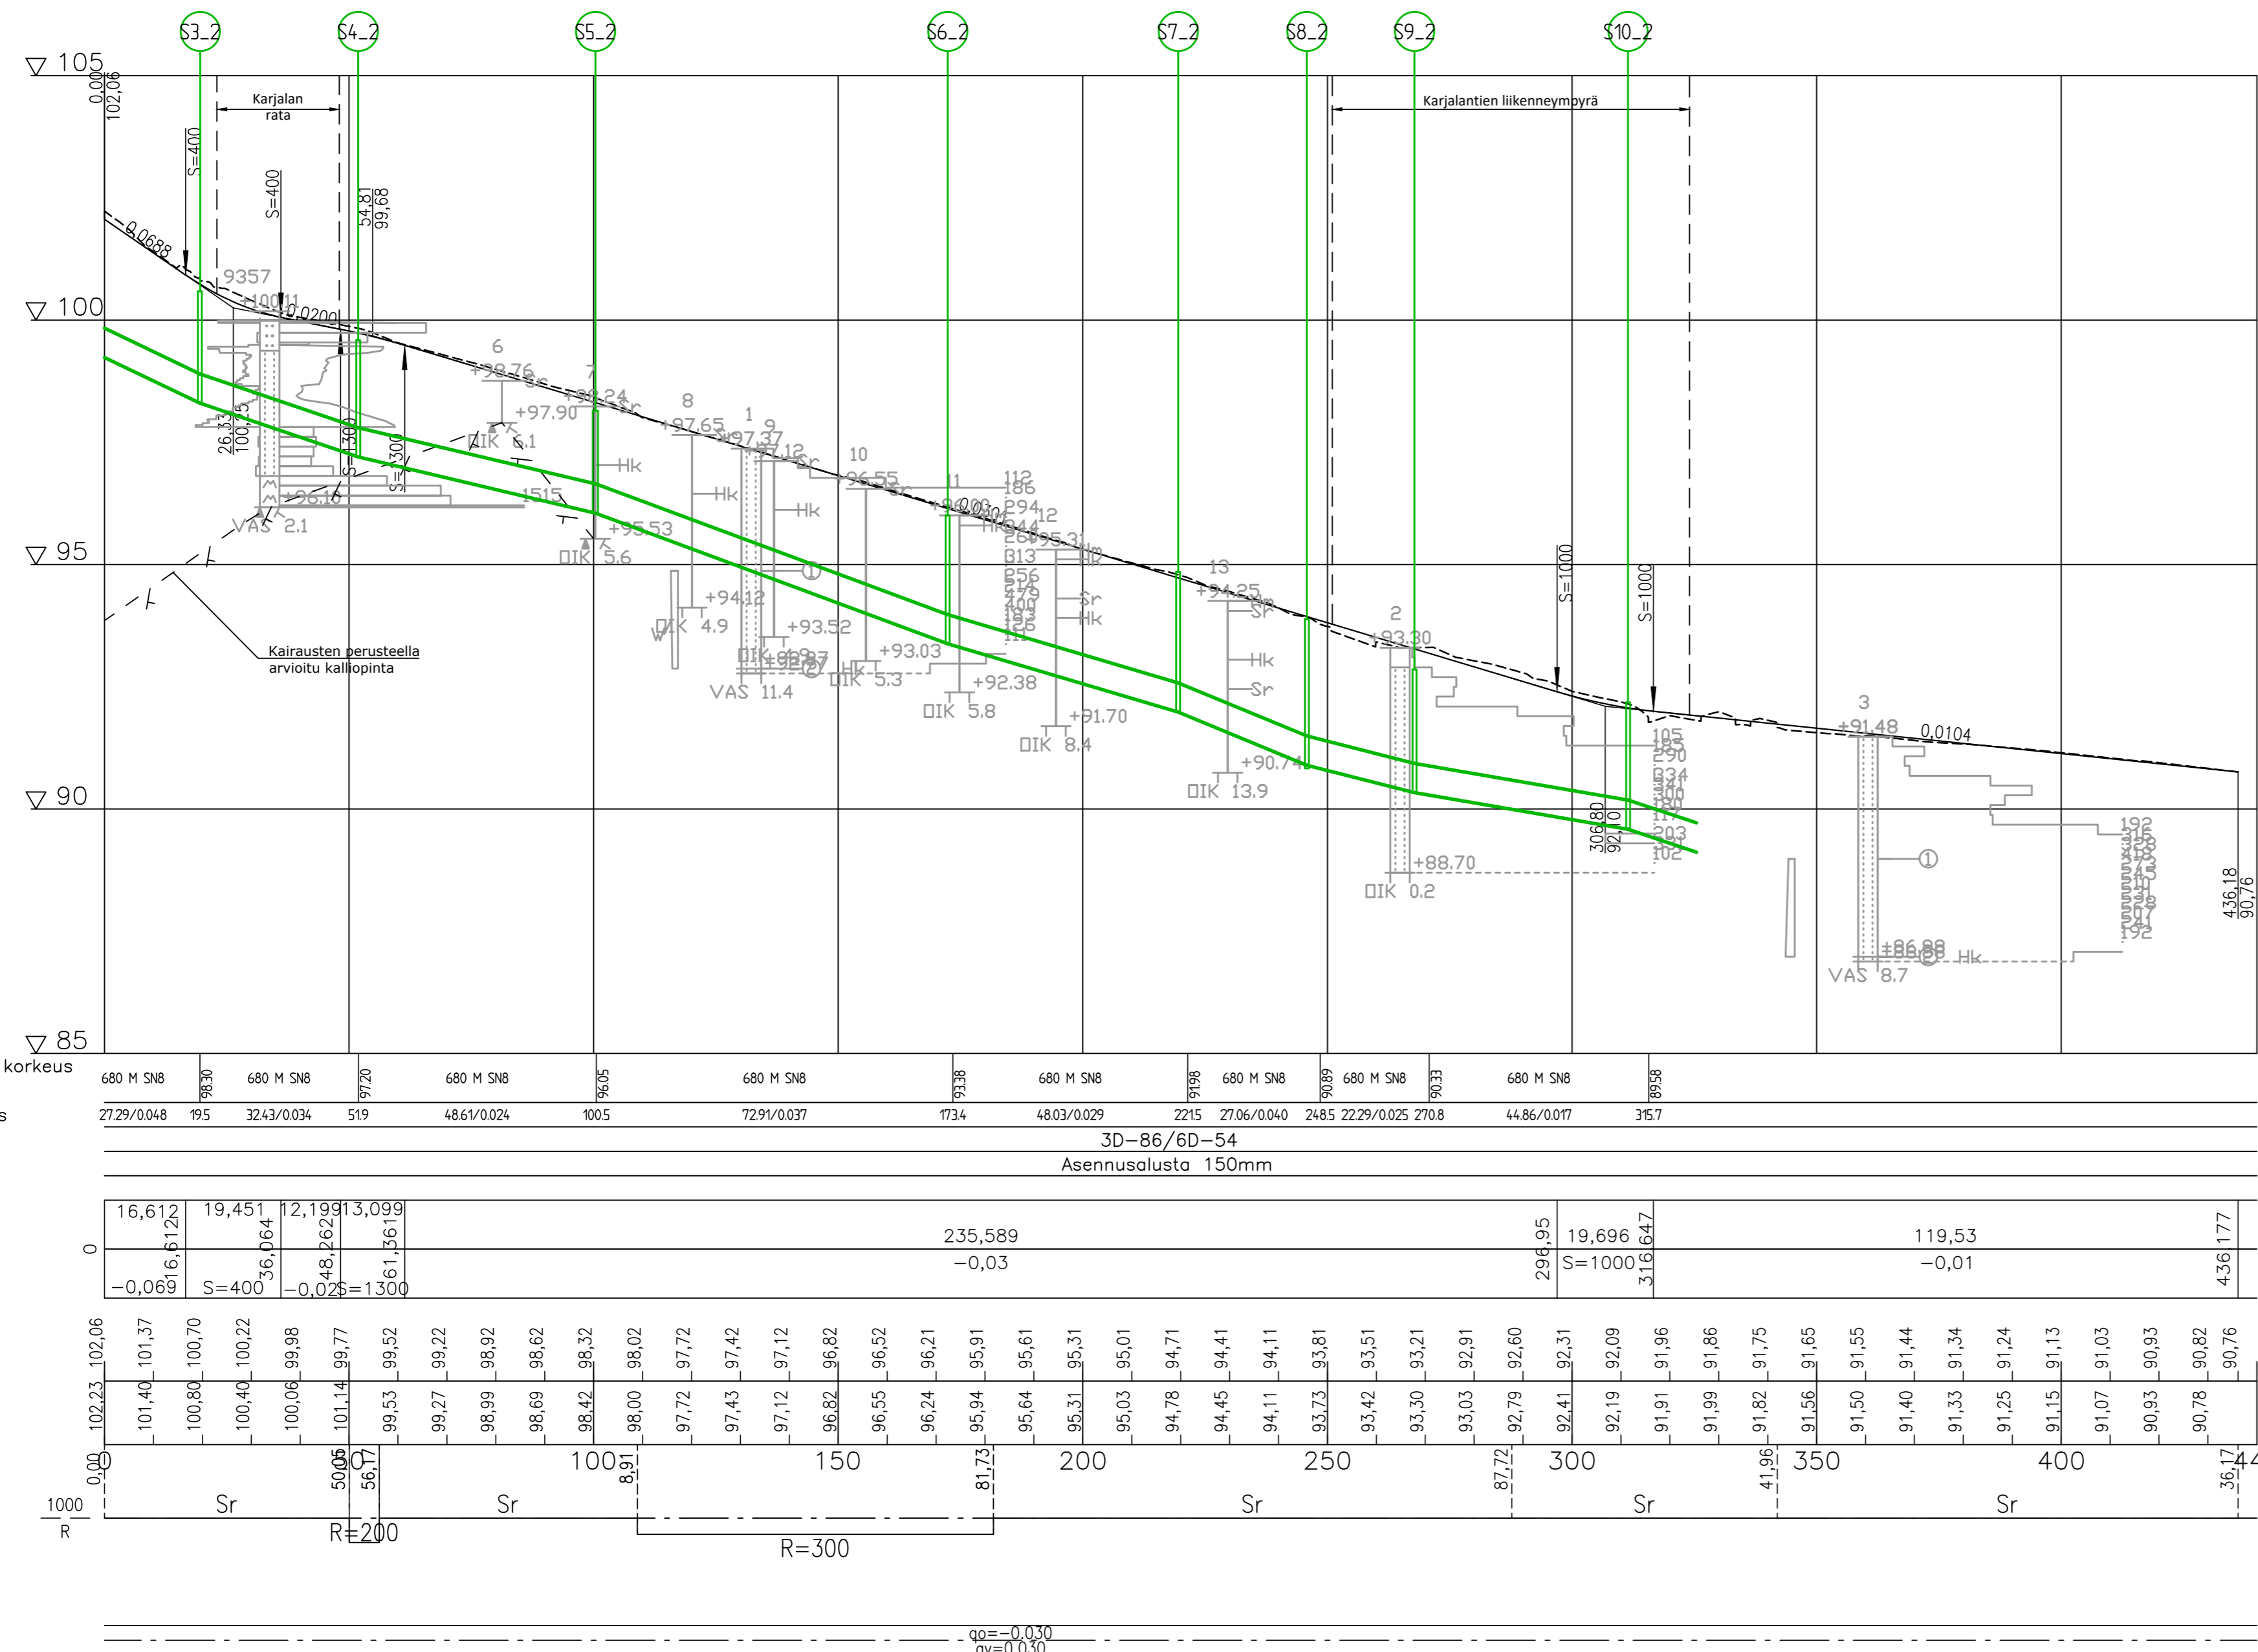

RAMBOLL Ramboll Laserikatu 8 53850 Lappeenranta puh. 020 755 611 www.ramboll.fi

Suunn. TKA Työno. 1510046218 Teost. P. Ve

1-1427 Perust. P. Ve

5.12.2019

Muutos Pvm Nimi

TASOKOORDINAATISTO EUREF-FIN (ETRS-GK28)

KORKEUSJÄRJESTELMÄ N2000

Hyväksynyt TEKLA Pvm Tarkastanut LEV Pvm Nimi

KOHDESISÄLTÖ

Mittakaava 1:1000/1:100

KARJALANTIE Piv 0-395

Pituusleikkaus ja poikkileikkaus

Katusuunnitelma

Pvm 5.12.2019 Piirt.

Tark.

Lähtö sij. 1-1425, 1-1428

Par. rno

Muutos

1-1427

LAPPEENRANNAN KAUPUNKI ELINVOIMA JA KAUPUNKIKEHITYS Kadut ja ympäristö