


ASEMAPIIRUSTUS 1:500

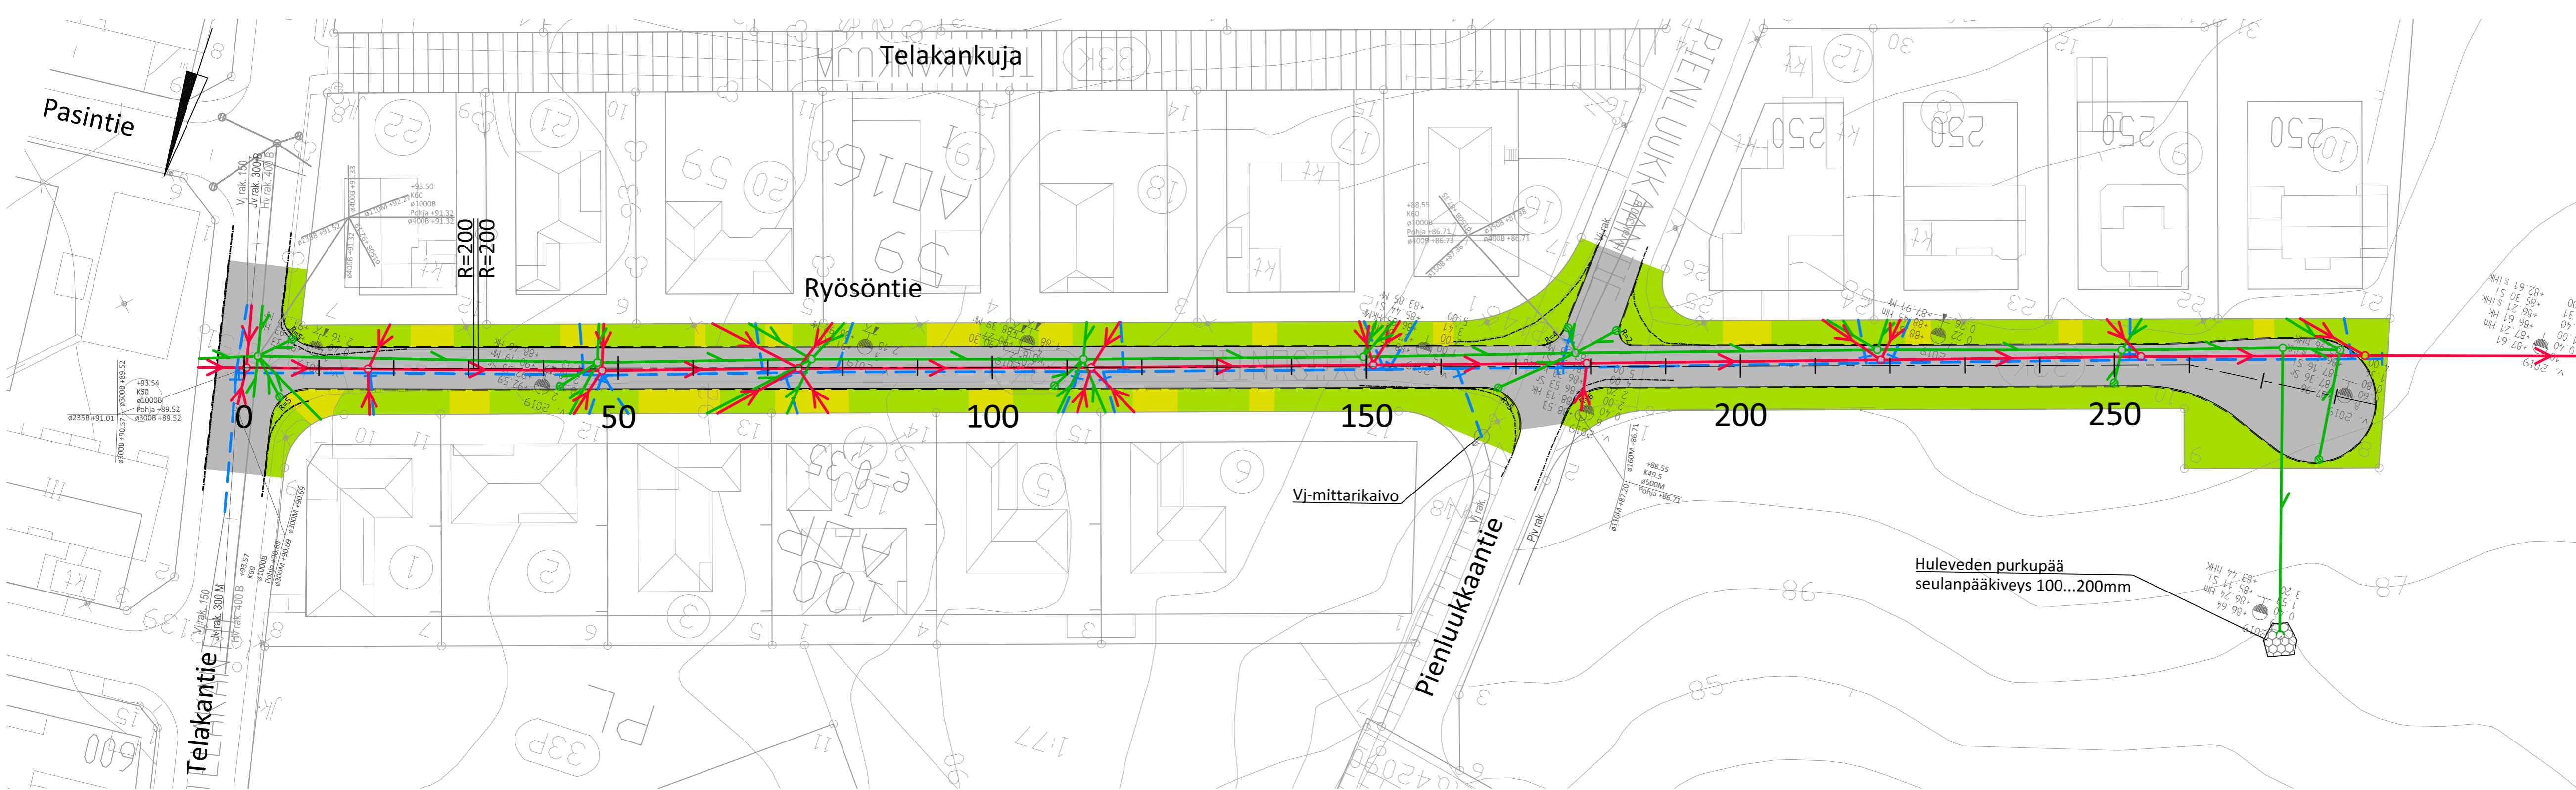


MERKINTÖJEN SELITTEET:

- Ajorata
- Tonttiliittymä
- Viheralue
- Reunakivi, h=60mm
- Nykyinen reunalinja
- Nykyinen vesihuoltoverkosto


PÄÄLLYSRAKENNE

PÄÄLLYSRAKENNE	KATU 5D
Paällyste AB	5 cm
Kantava krs, KaM 0...32 mm	15 cm
Jakava krs, KaM 0...56 mm	20 cm
Suodatin krs, Hk	25 cm
Suodatinkangas N2	kyllä
YHTEENSÄ	65 cm


PITUUSLEIKKAUS 1:1000/1:100

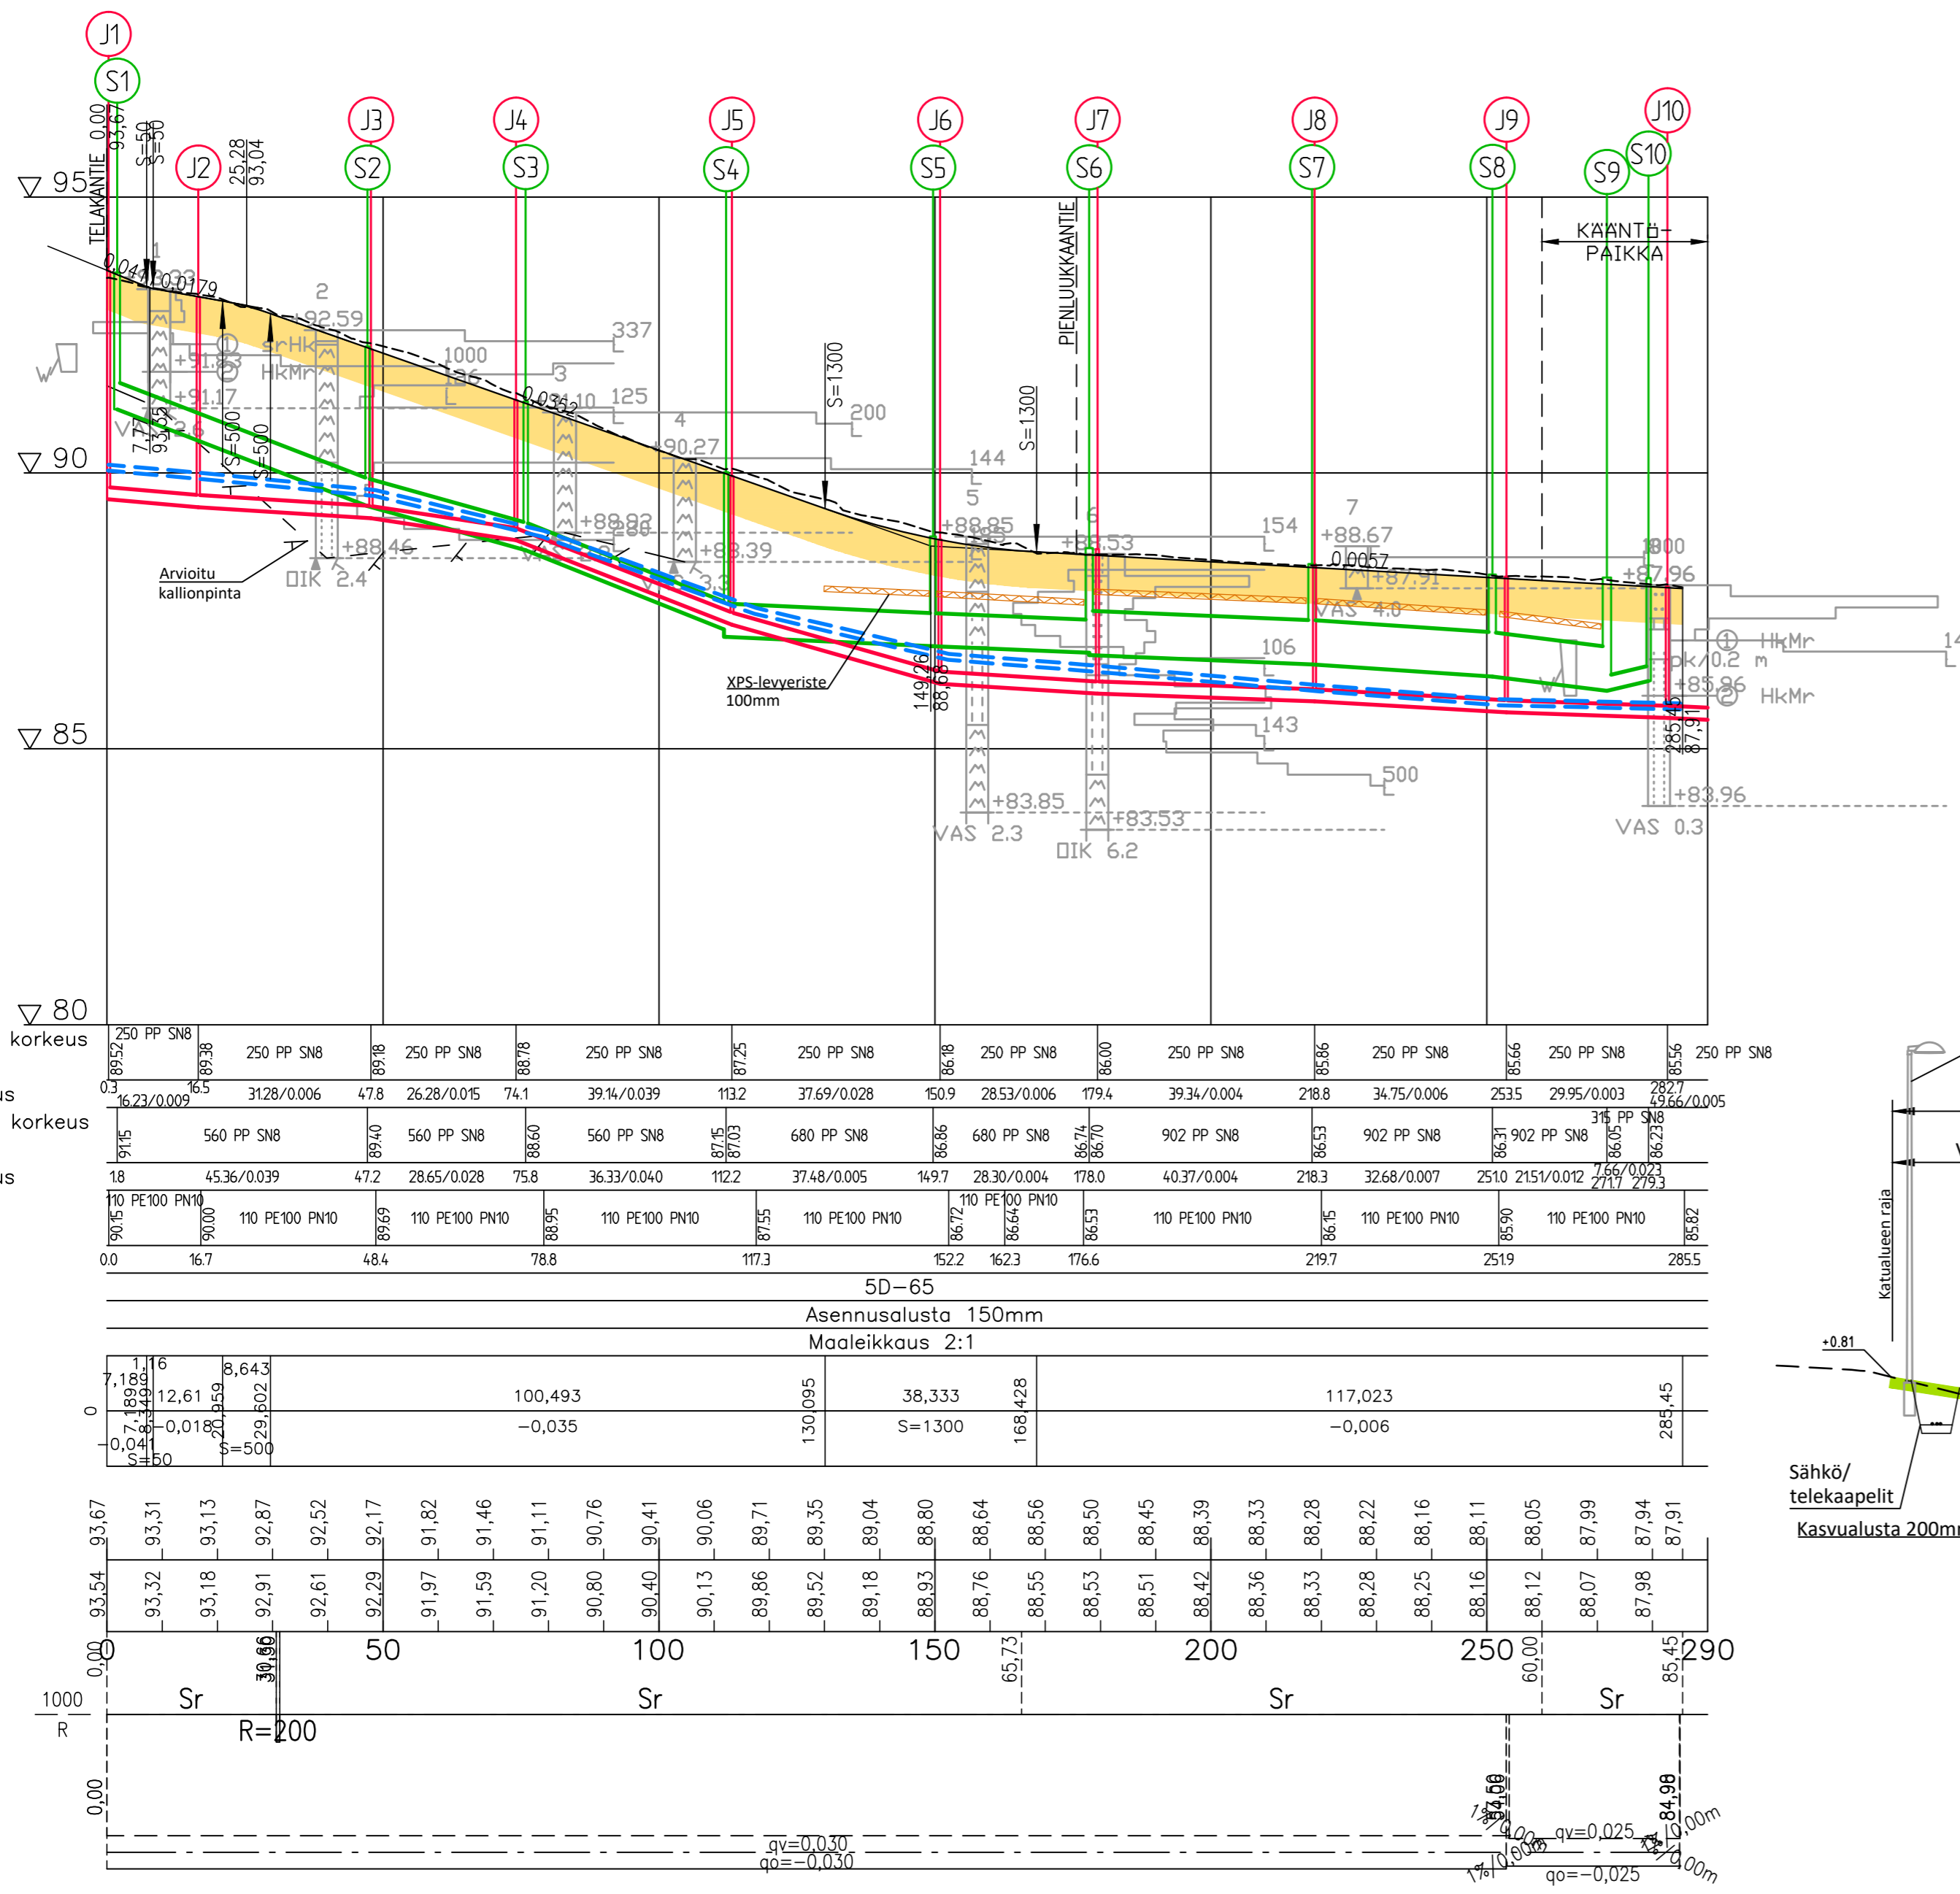


TYYPPIPOIKKILEIKKAUS 1:100

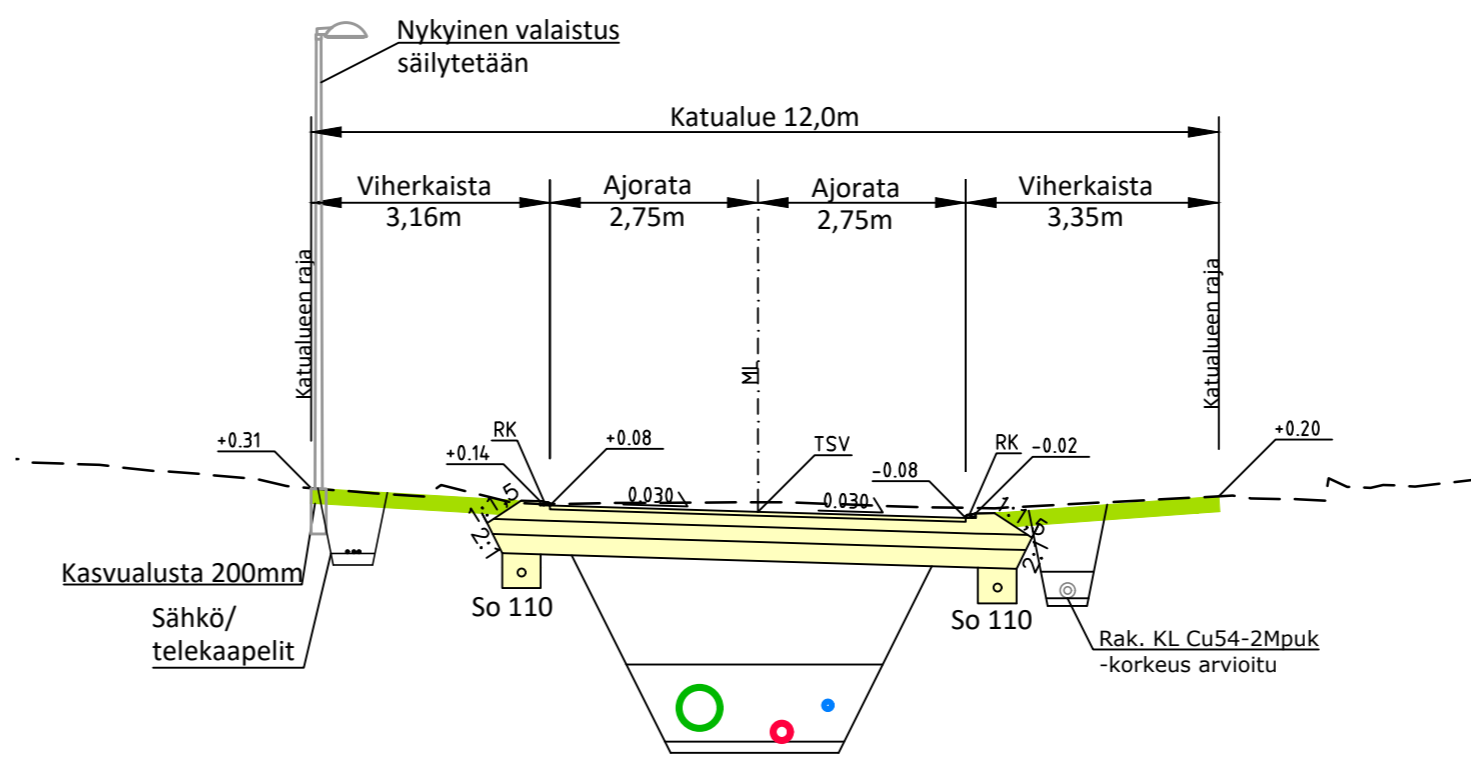

TYYPPIPOIKKILEIKKAUS 1:100
KÄÄNTÖPAIKKA

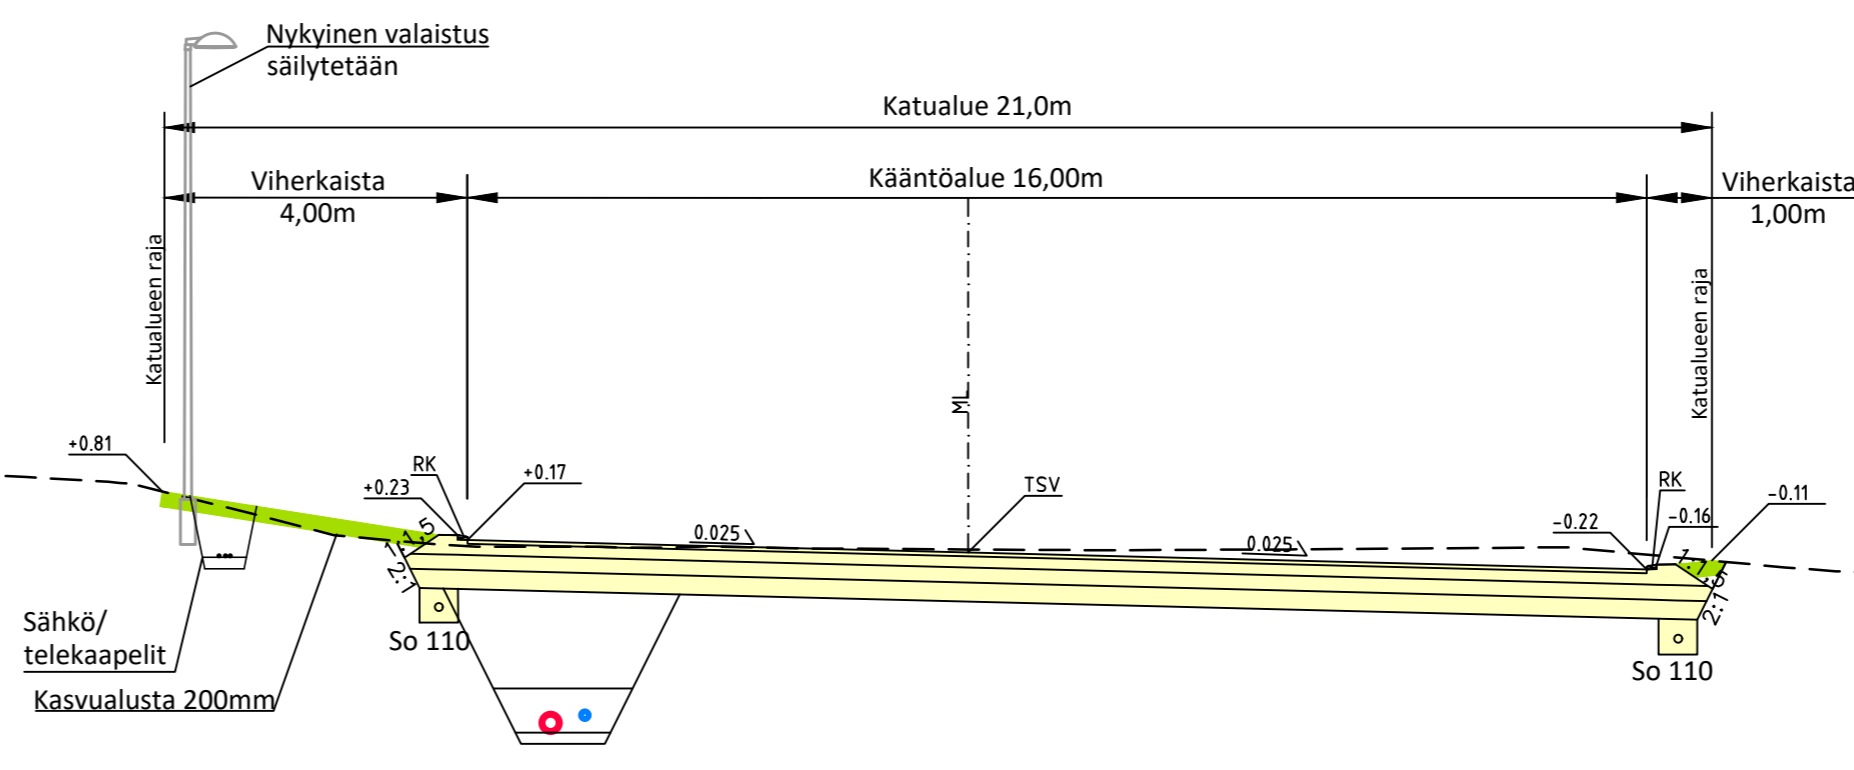

YLEISKARTTA 1:10000

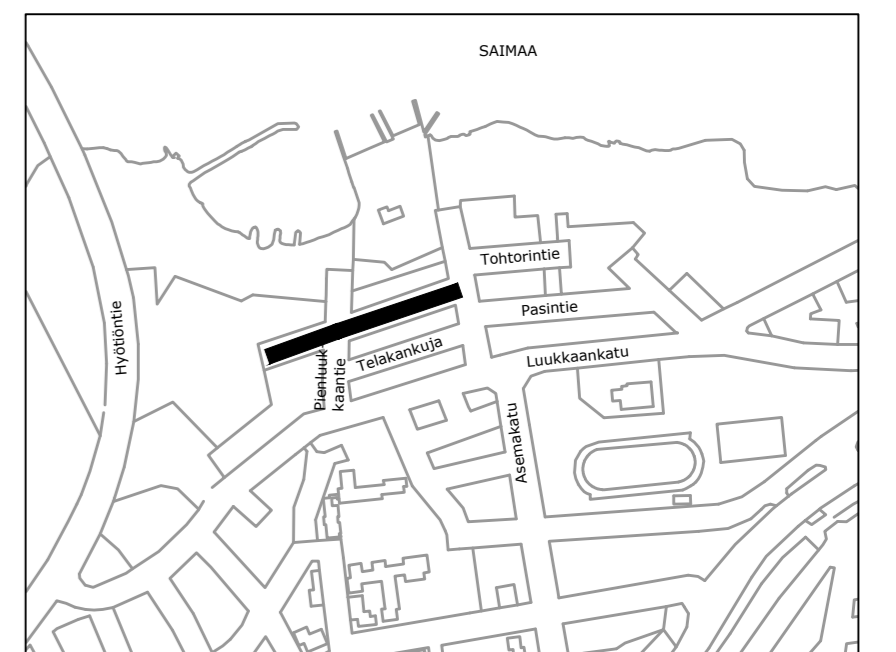

Jätevesiviemäri, sisäpohjan korkeus
 Putken mitat ja laatu
 Paalu, kaivoväli ja katteisuus
 Hulevesiviemäri, sisäpohjan korkeus
 Putken mitat ja laatu
 Paalu, kaivoväli ja katteisuus
 Vesijohto, laen korkeus
 Putken mitat ja laatu
 Paalu
 Päällysrakenne
 Putkien perustamistapa
 Kaivontokatteisuus/tuenta
 Matka
 Kaltevuus / pyöristyssäde
 Tasausviivan korkeus
 Maanpinnan korkeus
 Kaarevuus
 Ajoradan sivukatteisuus


RAMBOLL
Ramboll Laserkatu 8
53850 Lappeenranta
puh. 020 755 611
www.ramboll.fi

ANUKO

Suunn. TKA
P.Ve

Työno. 1510051580
Pinnasto: 1-1429
P.Ve

Peruskissa Muutos
pvm 18.12.2019

Muutos Pvm Nimi

TASOKOORDINAATIO EUREF-FIN (ETRS-GK28)
KORKEUSJÄRJESTELMÄ N2000

Hyväksynyt TEKLA Pvm Tarkastanut LEV Pvm Nimi
KOHDENSISÄLTÖ

RYÖSÖNTIE
Katusuunnitelma

Mittakaava: 1:500, 1:1000/1:100, 1:100
Pvm: 18.12.2019

1-1429

LAPPEENRANNAN KAUPUNKI
ELINVOIMA JA KAUPUNKIKEHITYS
Kadut ja ympäristö