


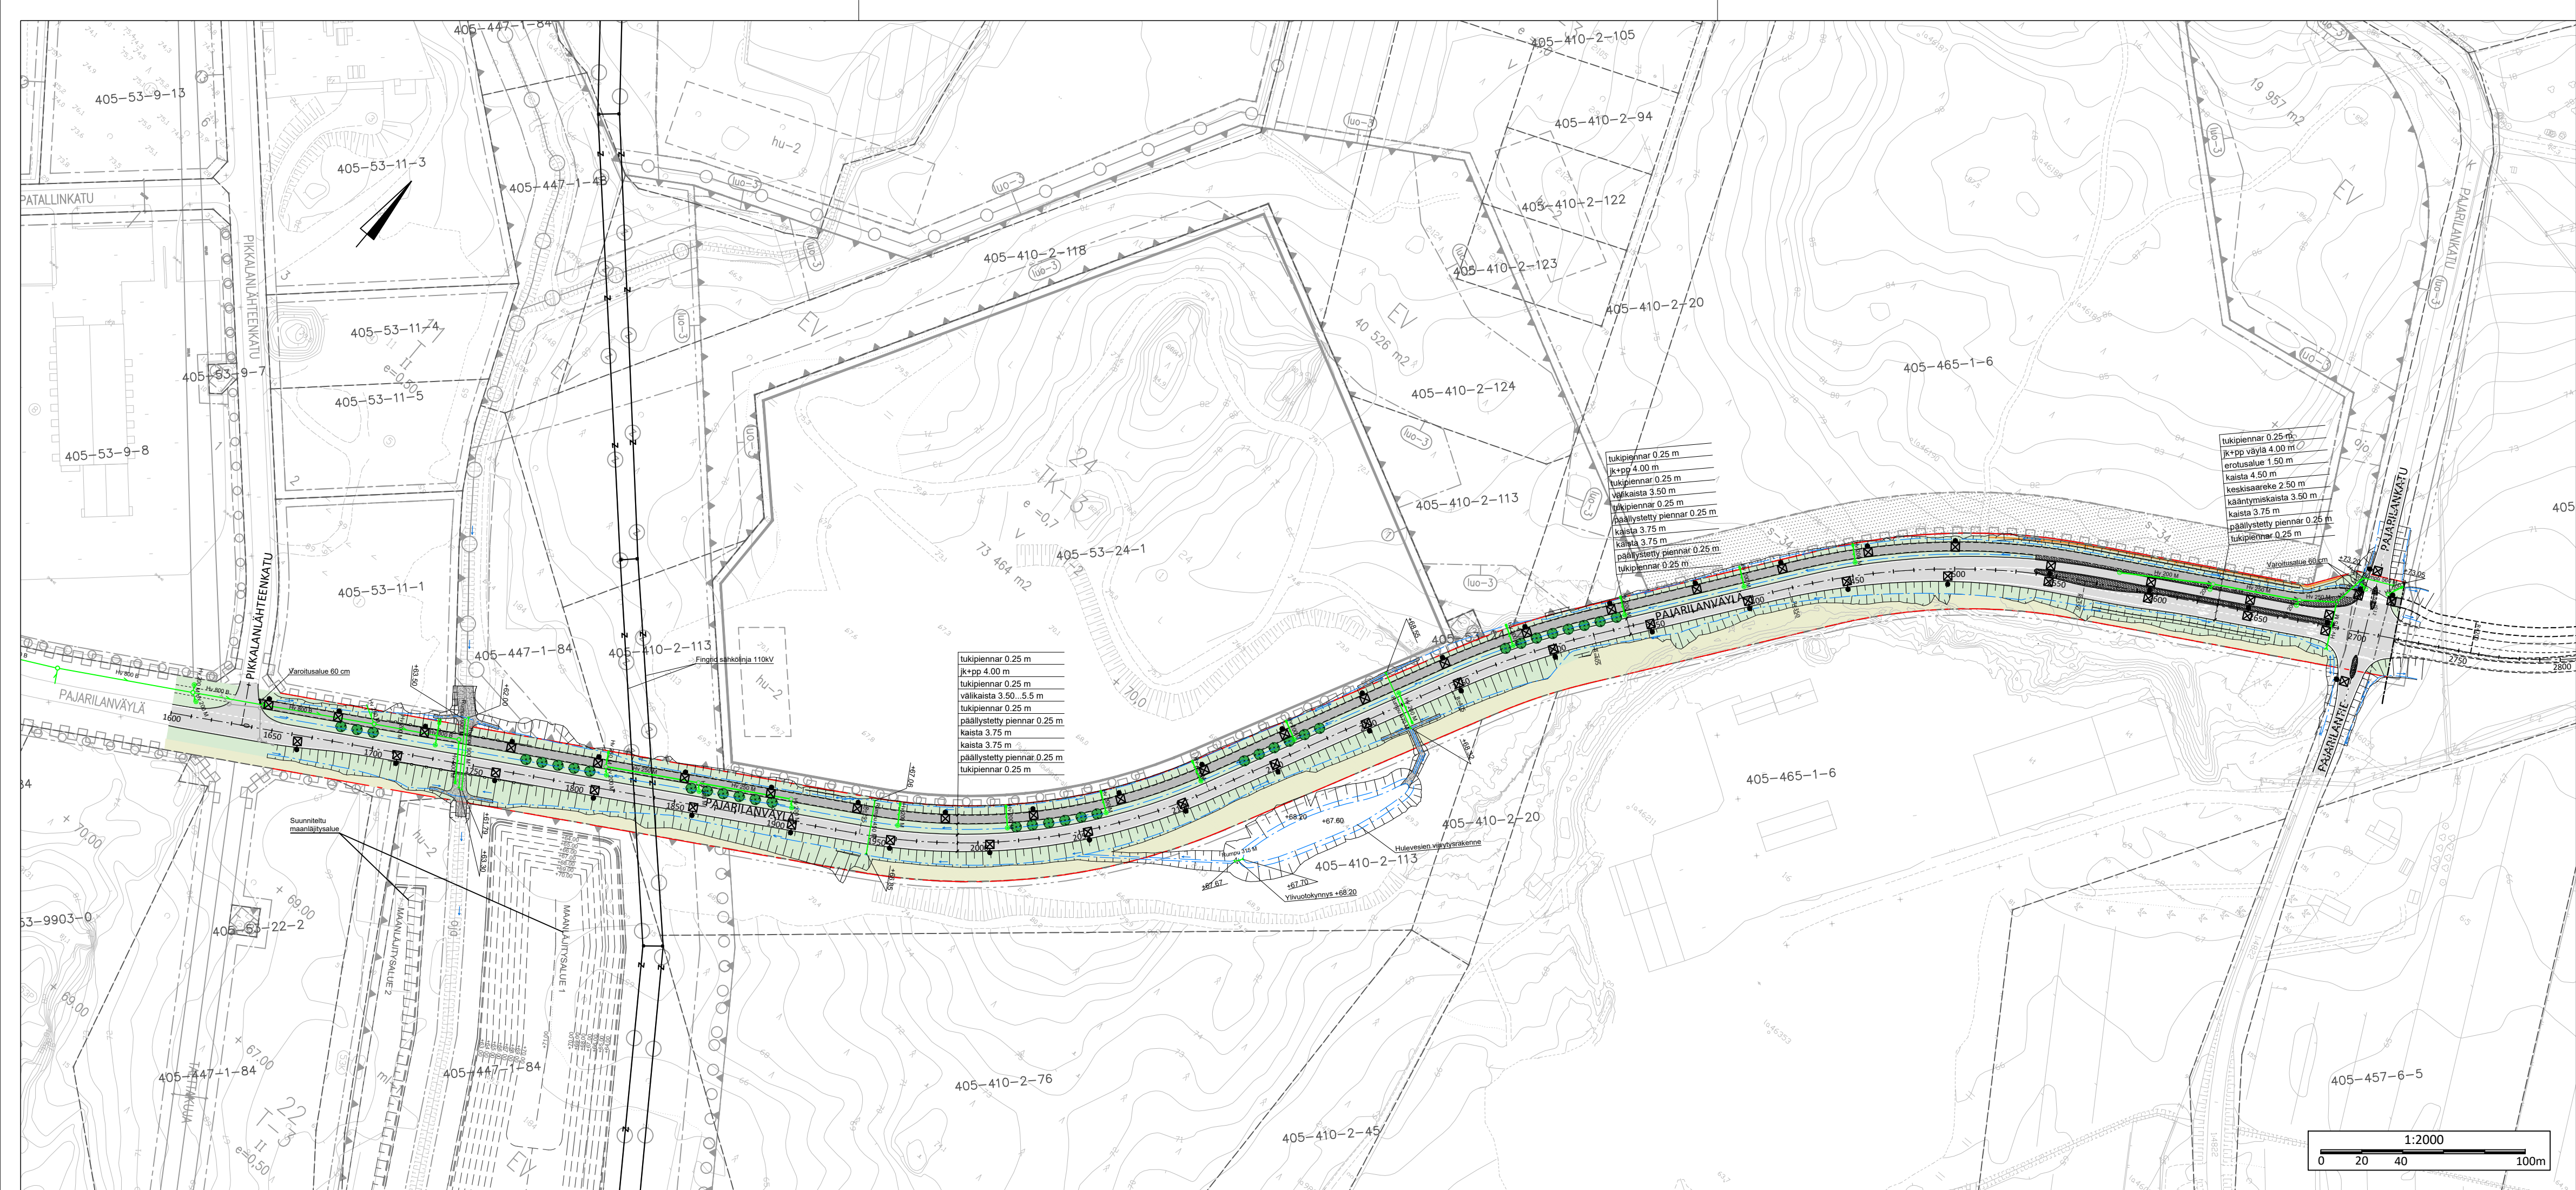

MERKINTÖJEN SELITYKSET

- Jkpp
- Ajoväylä
- Nurmetus (R4)
- Nurmetus (A4)
- Betonikiveys, harmaa
- Betonikiveys, valkoinen
- Materiaaliraja
- Istutettava katupuu
- Tukimuuri
- Tiekaide
- Suoja-aita
- Reunakivi h=12cm
- Madallettu reunakivi h=0cm
- Reunakivi, luiskattu (kallistettu)
- Ojan pohja/painanne
- Suunniteltu kupukannellinen hulevesikaivo
- Suunniteltu huleveden tarkastus- ja ritilöäkaivo
- Hulevesiviemäri
- Hulevesirumpu
- Uusi valaisin
- Katualueen raja

SIJAINTIKARTTA

