



ASEMAPIIRUSTUS 1:500

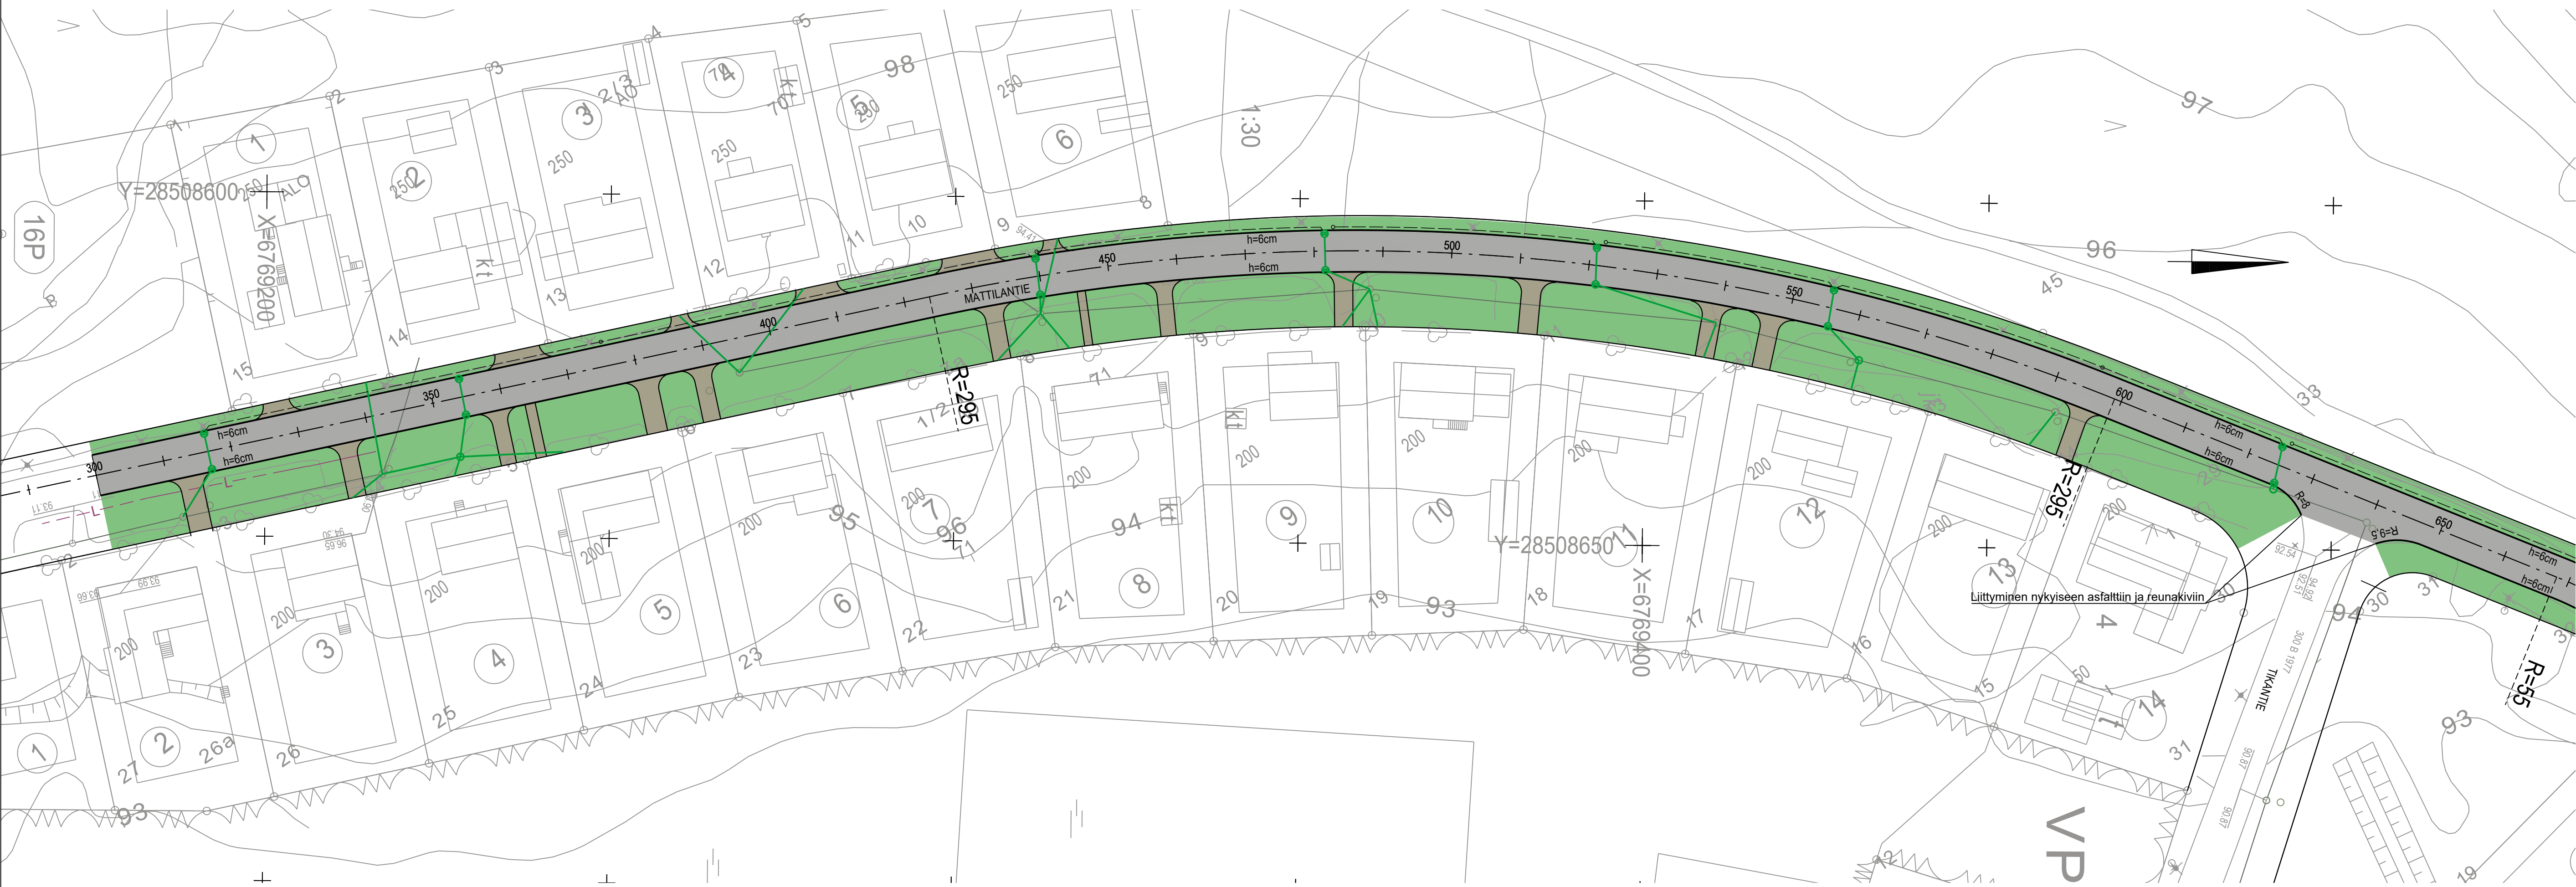


PITUUSLEIKKAUS MATTILANTIE PLV 300-650 1:1000/1:100

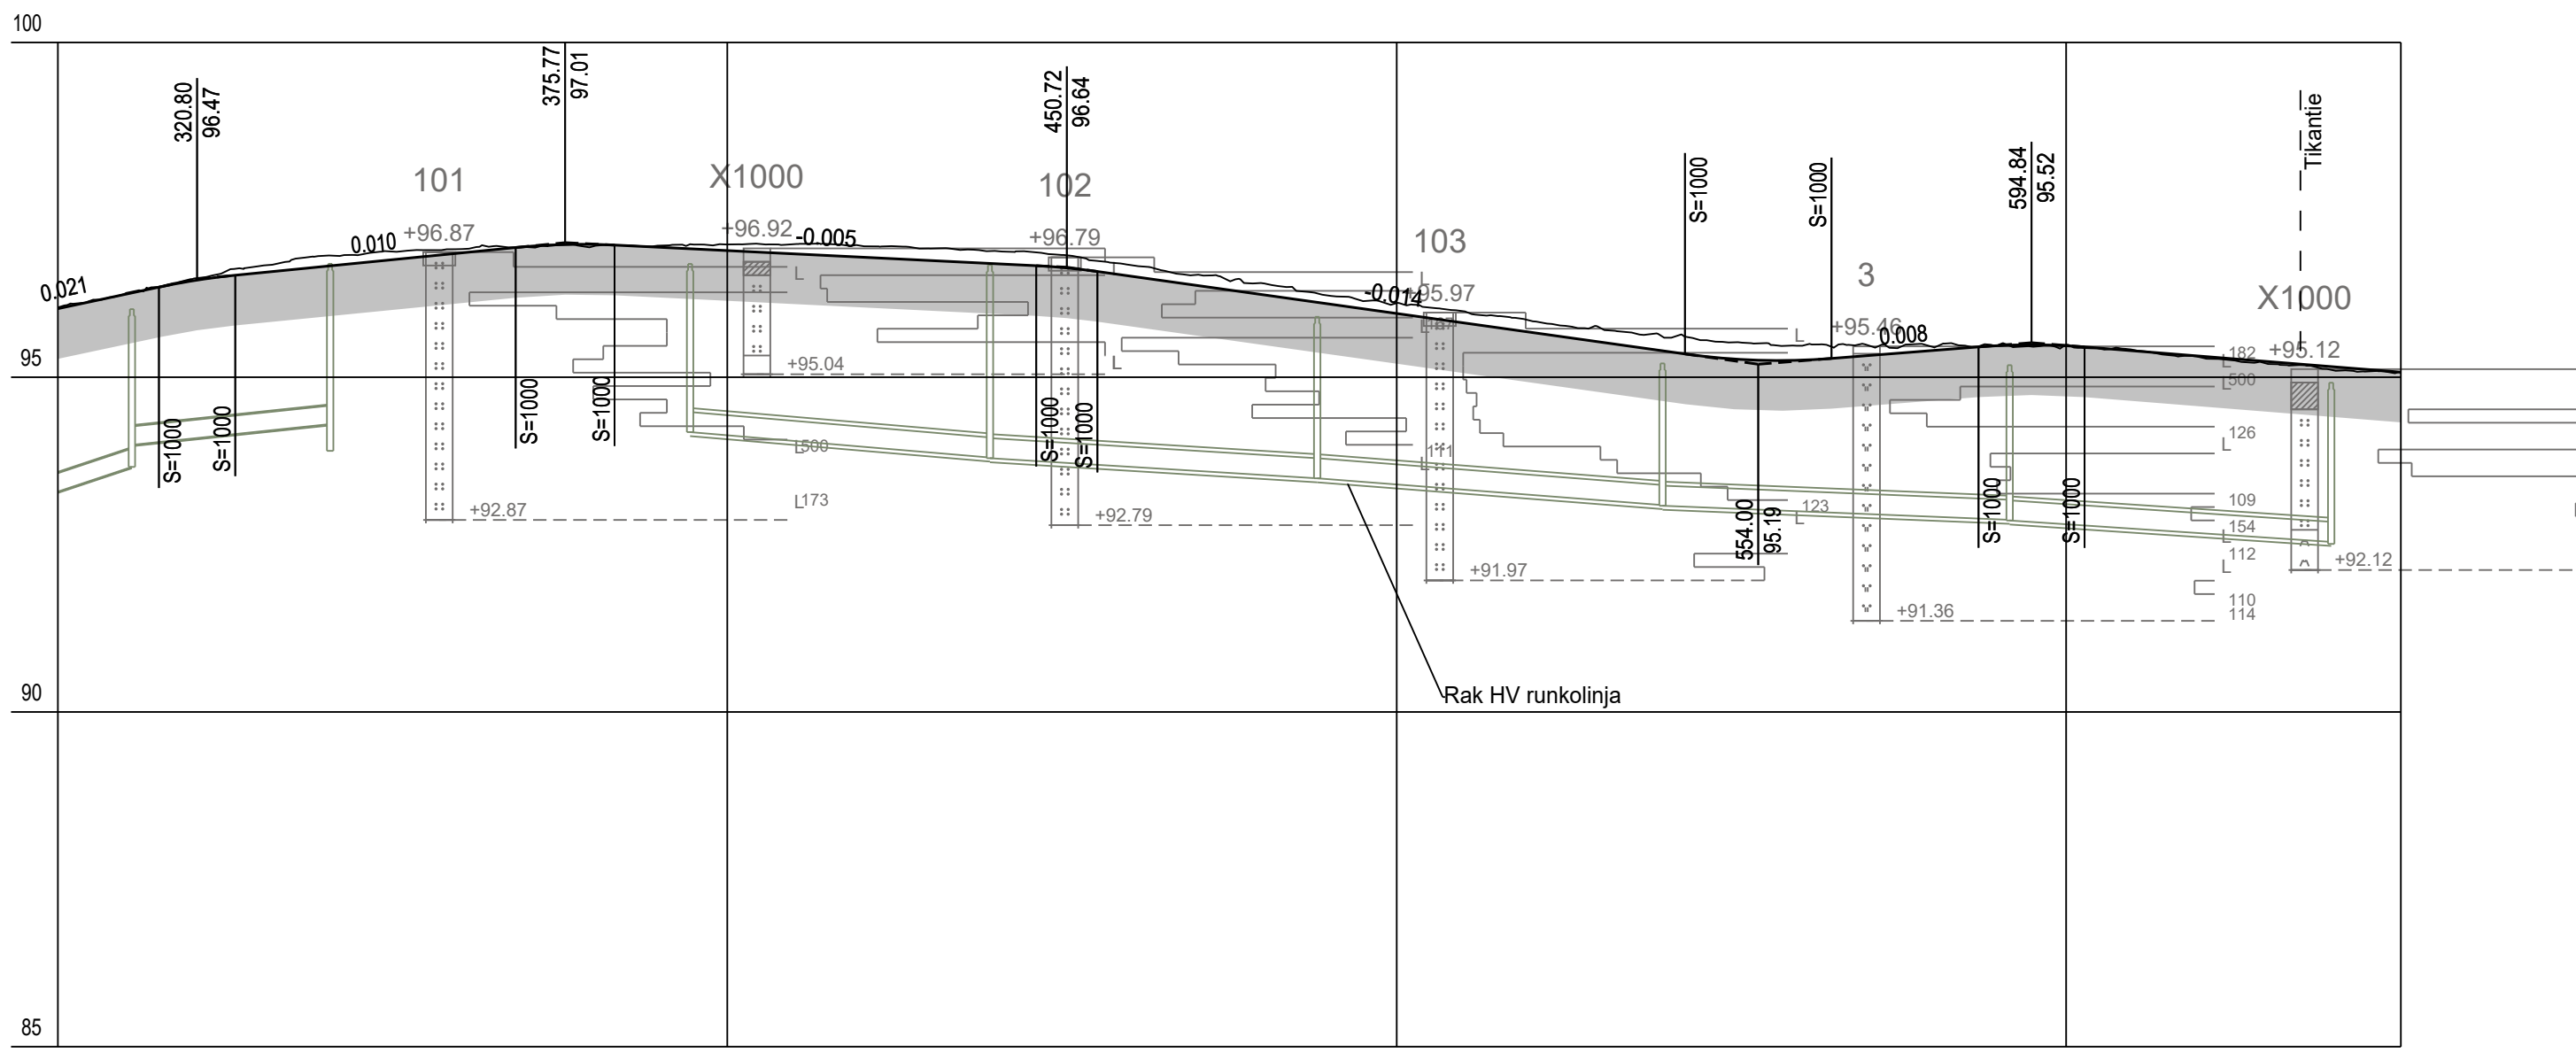

MERKINNÄT

- Reunatuki
- Asfaltin reuna
- Ajorata, asfaltti
- Tonttiliittymä
- Vierualue, nurmi (kunnossapitoluokka R3)
- Hulevesilinja, -kaivo ja virtaussuunta
- Ritiläkantinen hulevesikaivo
- Kitakantinen hulevesikaivo
- RAK hulevesilinja
- Salaojakaivo ja salaoja


TYYPPIPOIKKILEIKKAUS 1:100
PLV 300-630

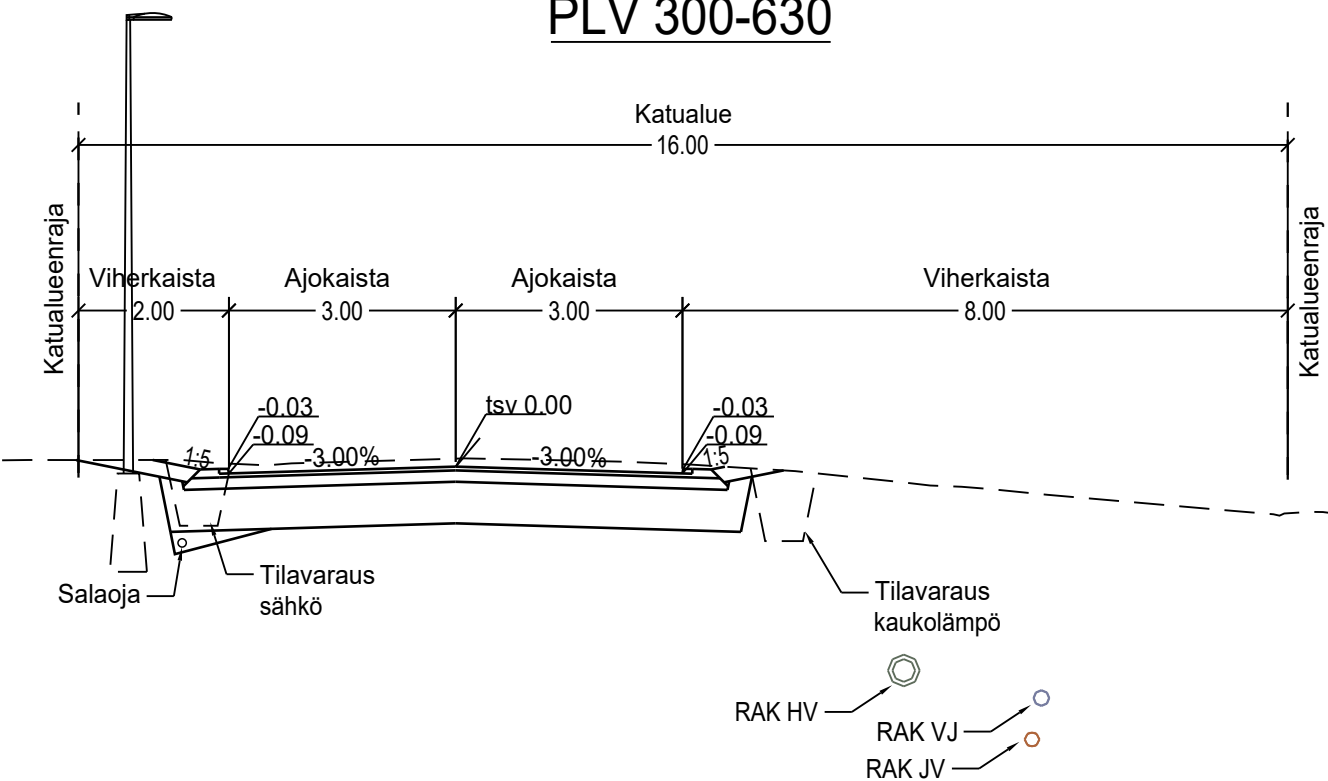

RAKENNEKERROKSET

Katuluokka 5E - Mattilantie plv 300-850	
Päällyste	AB 16/120 50 mm
Kantava kerros	KaM 0/32 150 mm
Jakava kerros	KaM 0/56 550 mm
Yhteensä	750 mm

YLEISKARTTA

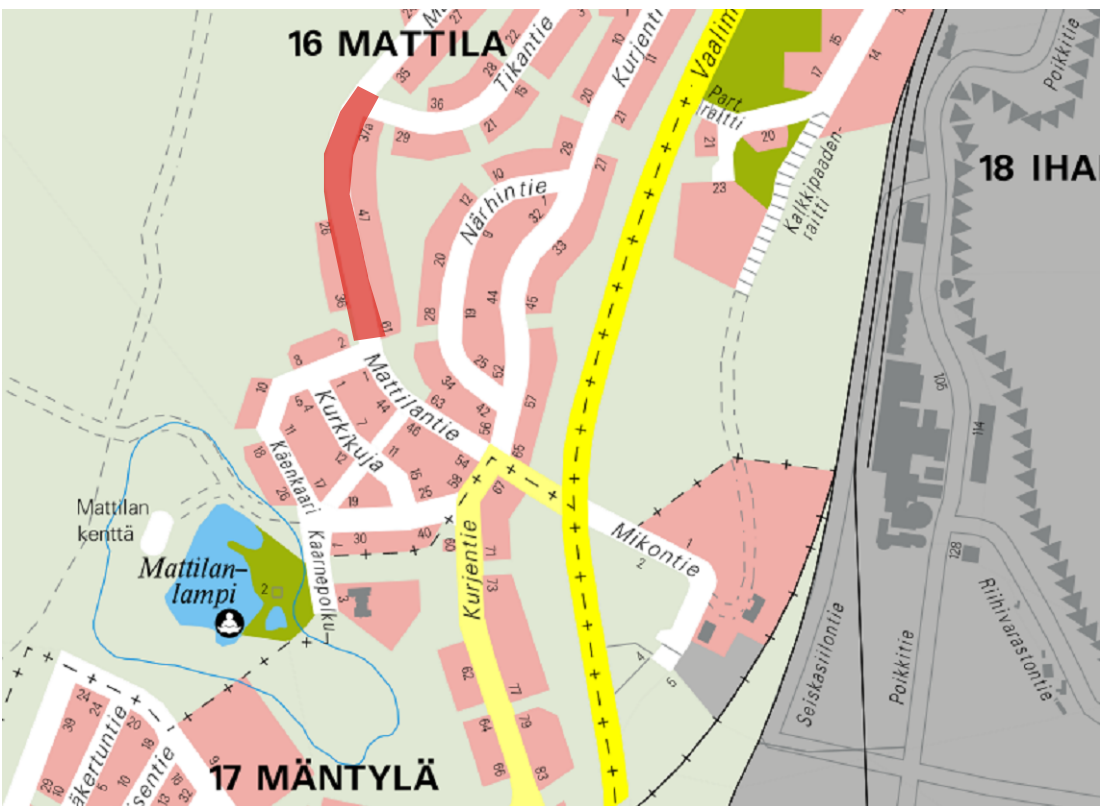

Rak hulevesiviemäri, sisäpohjan korkeus	93.11	93.66	93.99	94.30	94.18	B/EK 300	93.80	93.79	B/EK 300	93.49	93.49	B/EK 300	93.09	93.08	B/EK 300	92.87	92.86	B/EK 300	92.54			
Putken mitat ja laatu	93.11	93.66	93.99	94.30	94.18	B/EK 300	93.80	93.79	B/EK 300	93.49	93.49	B/EK 300	93.09	93.08	B/EK 300	92.87	92.86	B/EK 300	92.54			
Paalu, kaivoväli ja kaltevuus	16.51/0.033	29.57/0.010	34.7	39.4	44.51/0.009	43.2	47.94/0.006	48.1	50.56/0.008	53.7	50.88/0.004	59.8	47.96/0.007	63.6								
Päälysrakenne	5E-750																					
Matka	27.56	31.10	41.89	56.39	62.99	44.15	87.77	21.90	21.96	109.83	714.59											
Kaltevuus / pyöröstyssäde	0.021	S=1000	0.010	S=1000	-0.005	-0.014	S=1000	S=1000	0.008	S=1000	-0.008											
Tasasuiviivan korkeus	96.02	96.24	96.44	96.56	96.66	96.76	96.85	96.94	96.89	96.84	96.79	96.74	96.69	96.64	96.59	96.54	96.49	96.44	96.39			
Maanpinnan korkeus	96.04	96.25	96.47	96.66	96.82	96.88	96.91	96.94	96.96	96.96	96.96	96.92	96.89	96.84	96.79	96.74	96.69	96.64	96.59			
Paalu	300	400										500										600
Kaarevuus	R=295																					
Sivukaltevuus	qv=qv=0.03																					