



ASEMAPIIRUSTUS 1:500

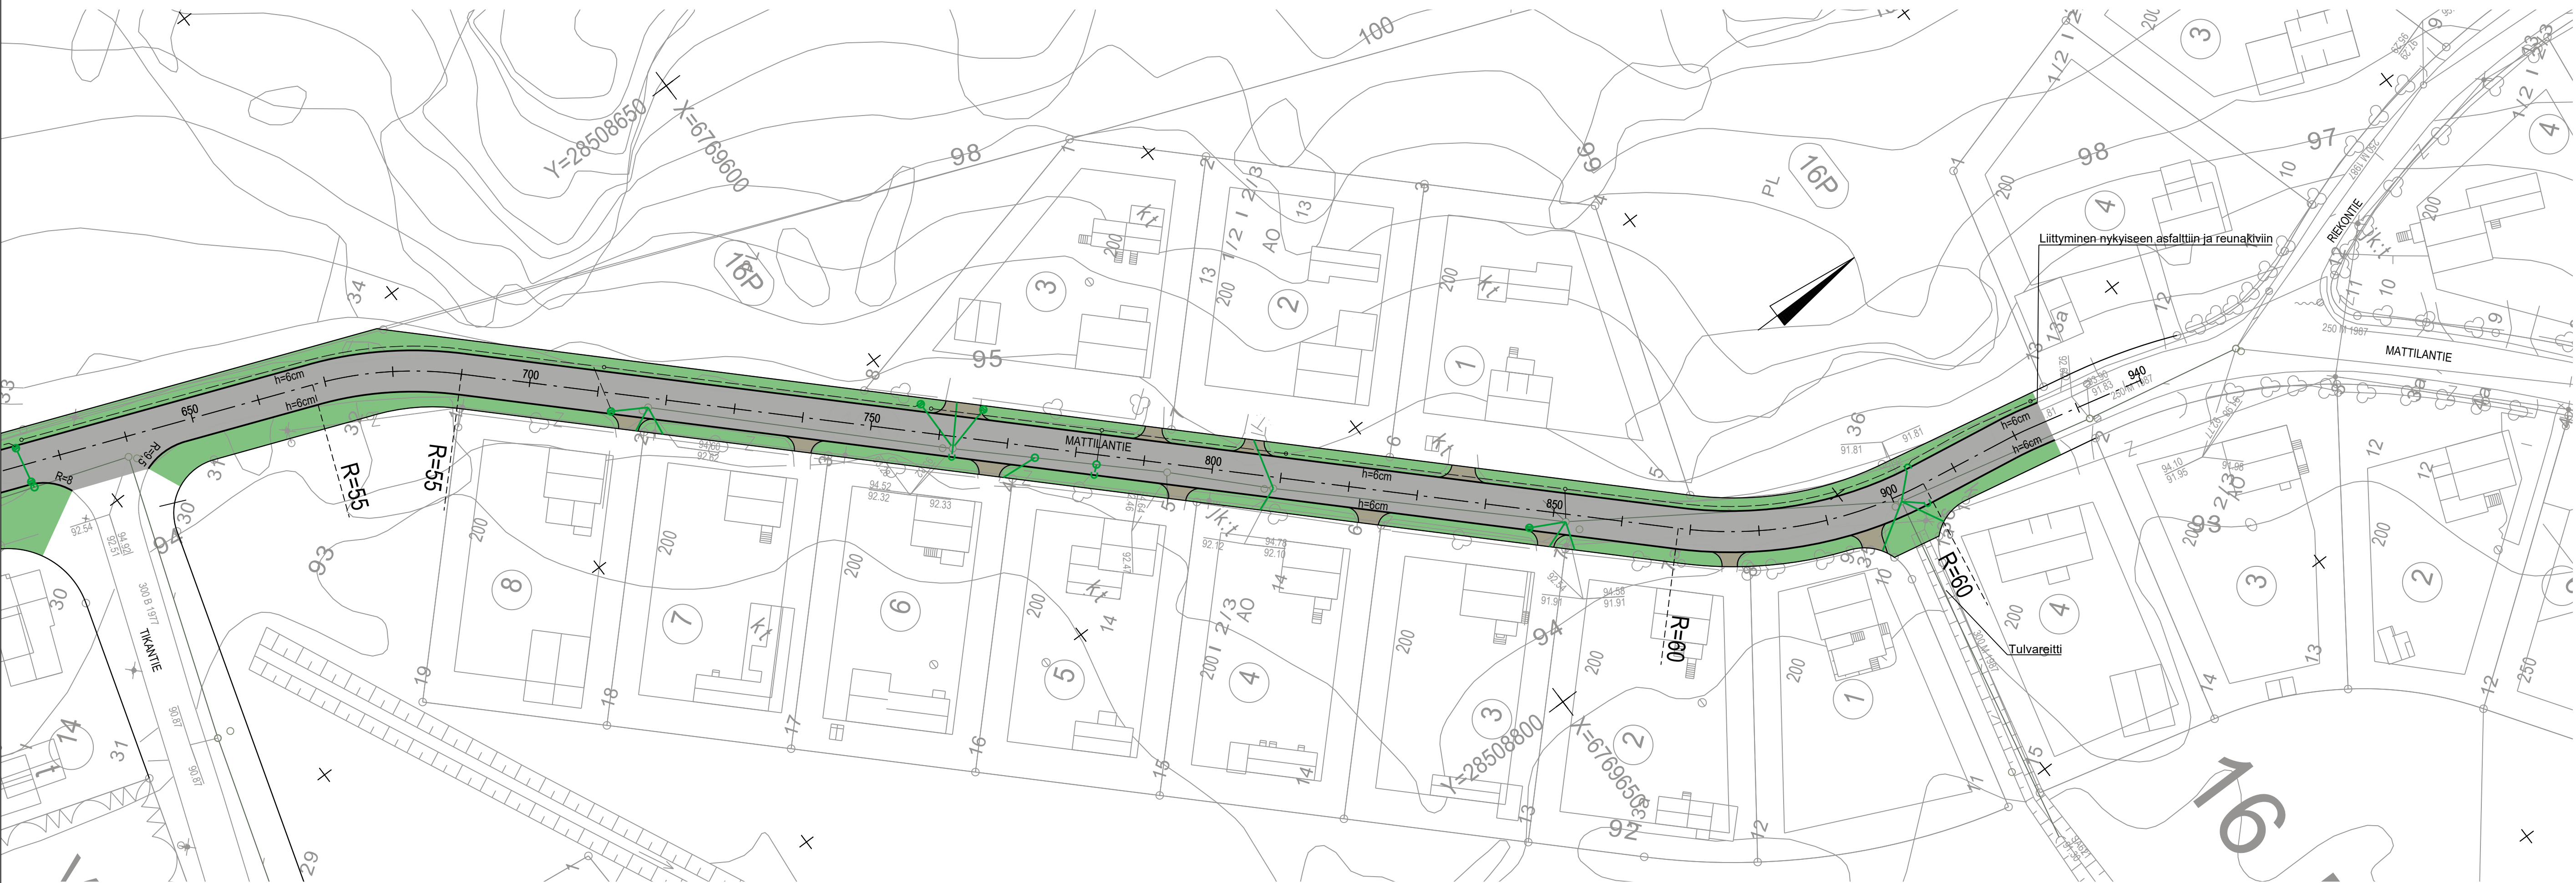

MERKINNÄT

- Reunatuki
- Asfaltin reuna
- Ajorata, asfaltti
- Tonttiliittymä
- Vihervalue, nurmi (kunnossapitoluokka R3)
- Hulevesilinja, -kaivo ja virtausuunta
- Ritiläkantainen hulevesikaivo
- Kitakantainen hulevesikaivo
- RAK hulevesilinja
- Salaojakaivo ja salaoja

PITUUSLEIKKAUS MATTILANTIE PLV 650-930 1:1000/1:100

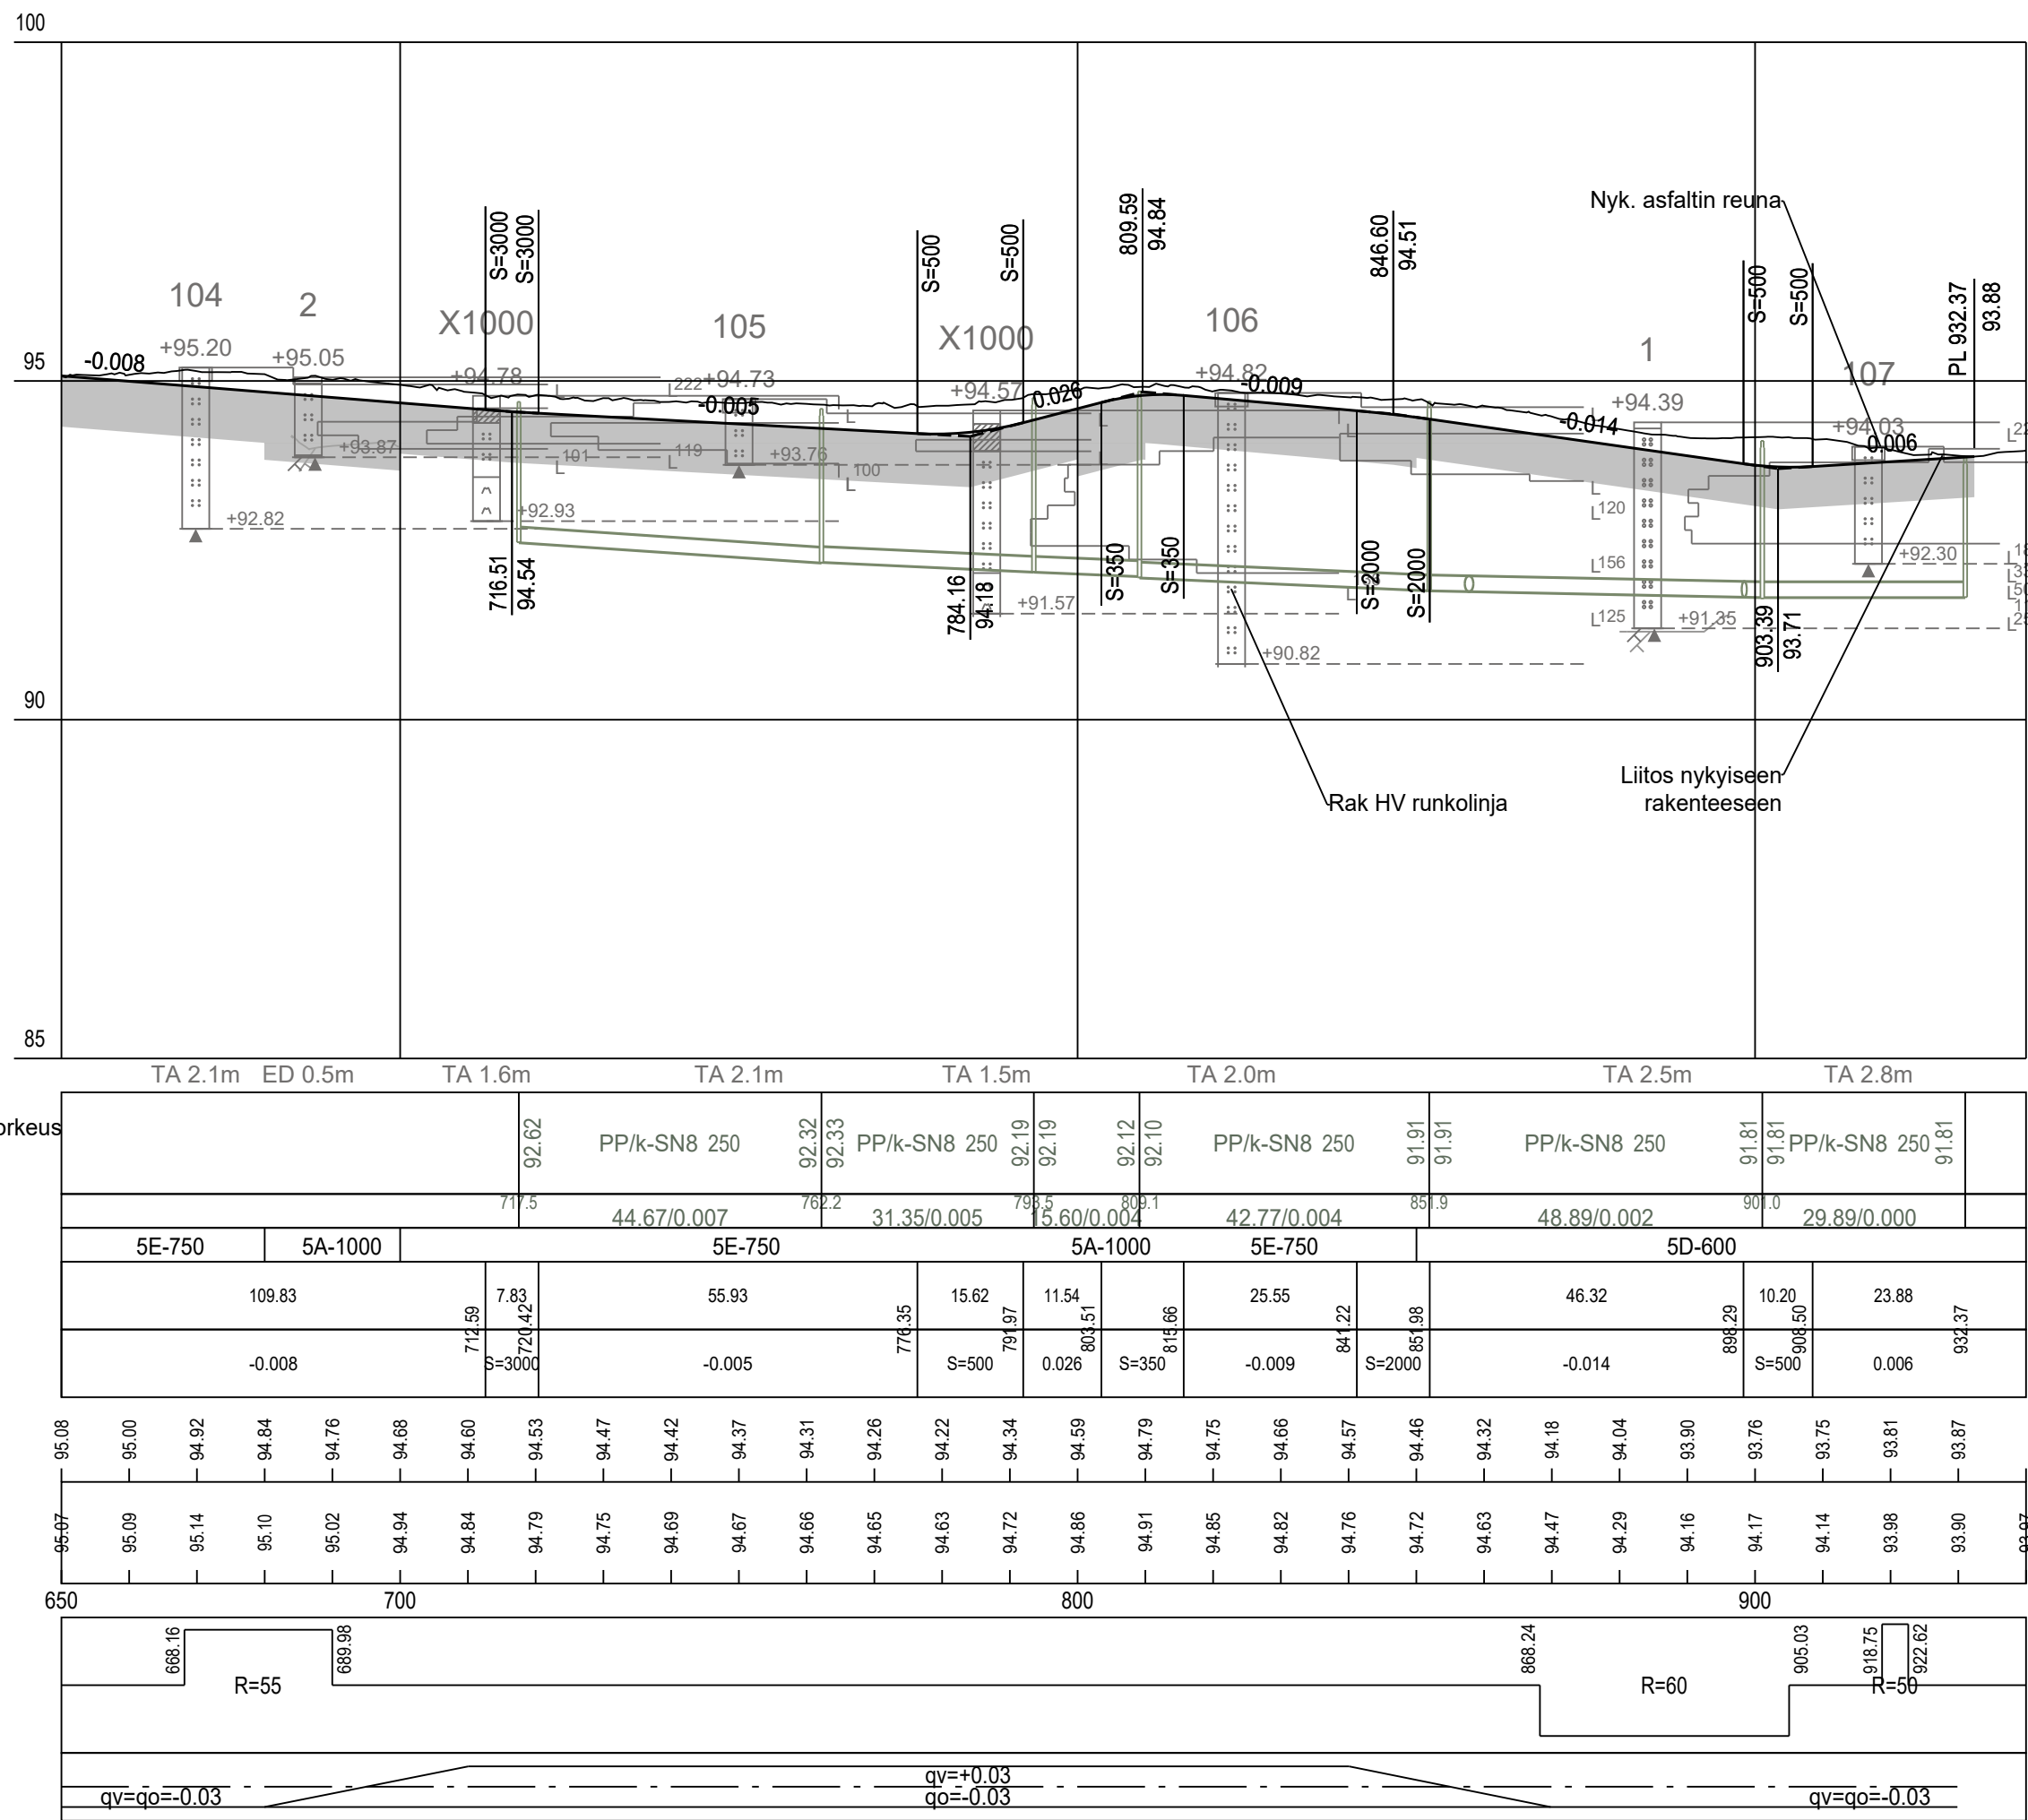

RAK hulevesiviemäri, sisäpohjan korkeus
Putken mitat ja laatu

Paalu, kaivoväli ja kaltevuus
Päälysrakenne

Matka

Kaltevuus / pyörityssäde

Tasausviivan korkeus


Maanpinnan korkeus

Paalu


Kaarevuus

Sivukaltevuus


TYYPPIPOIKKILEIKKAUS 1:100
PLV 650-680

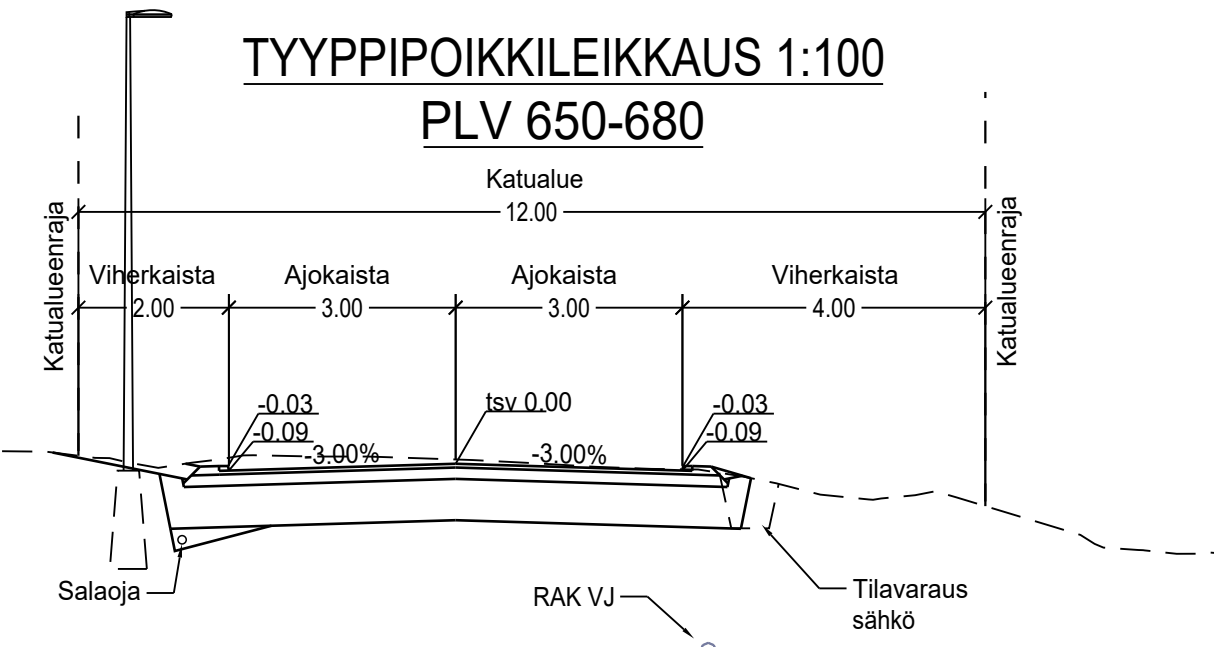

TYYPPIPOIKKILEIKKAUS 1:100
PLV 680-700 ja 850-930

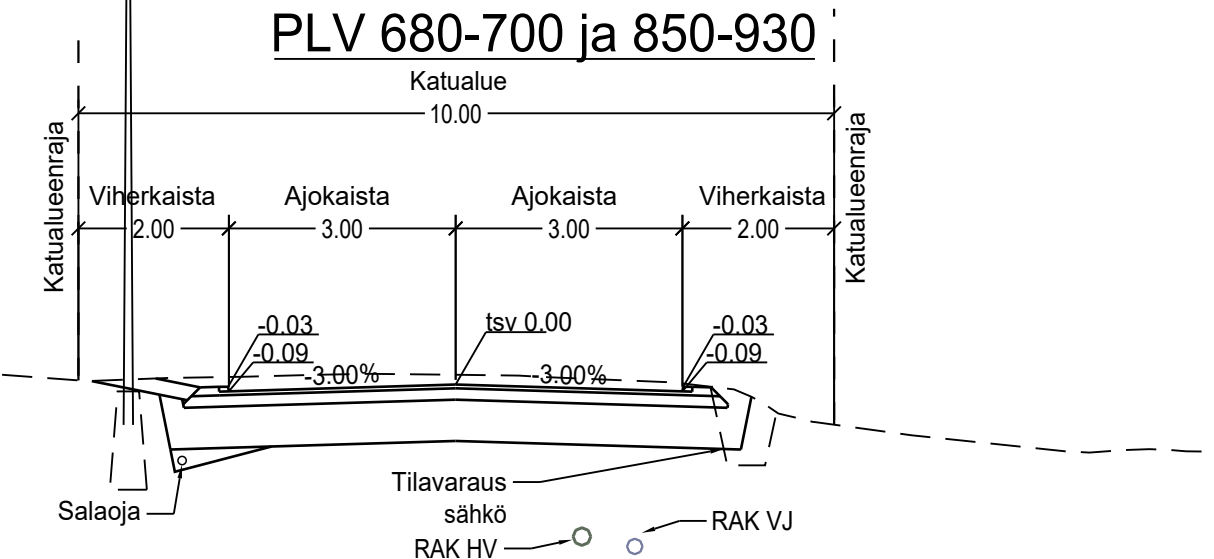

TYYPPIPOIKKILEIKKAUS 1:100
PLV 700-850

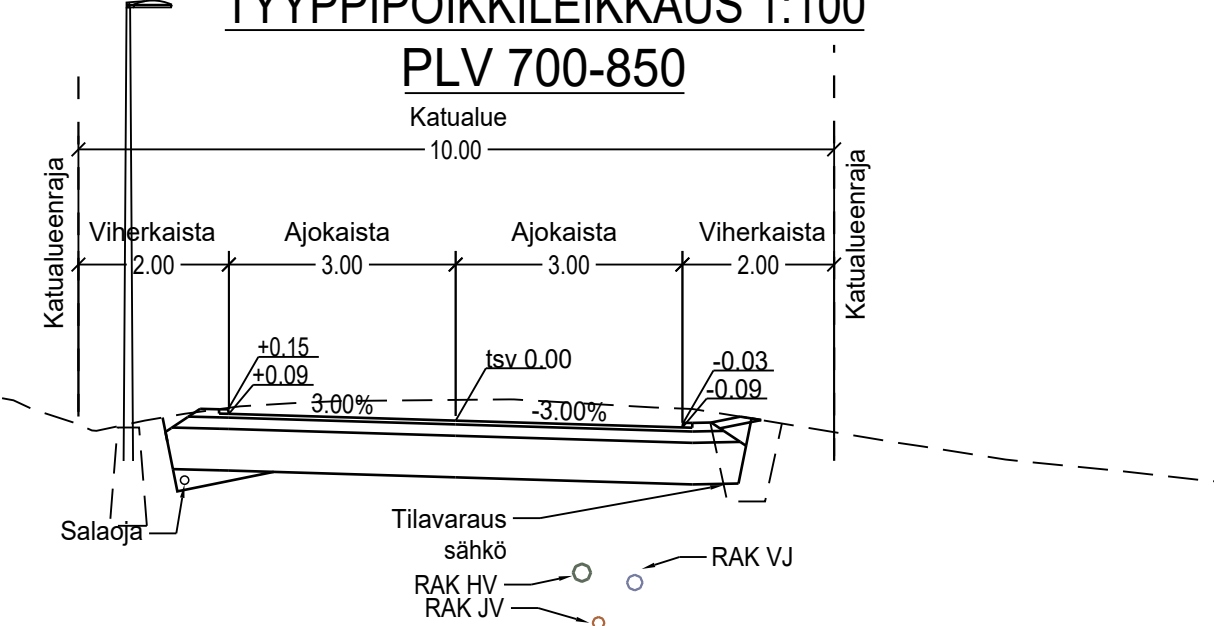


RAKENNEKERROKSET

Katuluokka 5E - Mattilantie plv 300-850	
Päälyste	AB 16/120 50 mm
Kantava kerros	KaM 0/32 150 mm
Jakava kerros	KaM 0/56 550 mm
Yhteensä	750 mm

Katuluokka 5D - Mattilantie plv 850-930	
Päälyste	AB 16/120 50 mm
Kantava kerros	KaM 0/32 150 mm
Jakava kerros	KaM 0/56 400 mm
Yhteensä	600 mm

Katuluokka 5A - Mattilantie plv 680-700	
Päälyste	AB 16/120 50 mm
Kantava kerros	KaM 0/32 150 mm
Irttiouhinta	1000 mm
Yhteensä	1000 mm

YLEISKARTTA

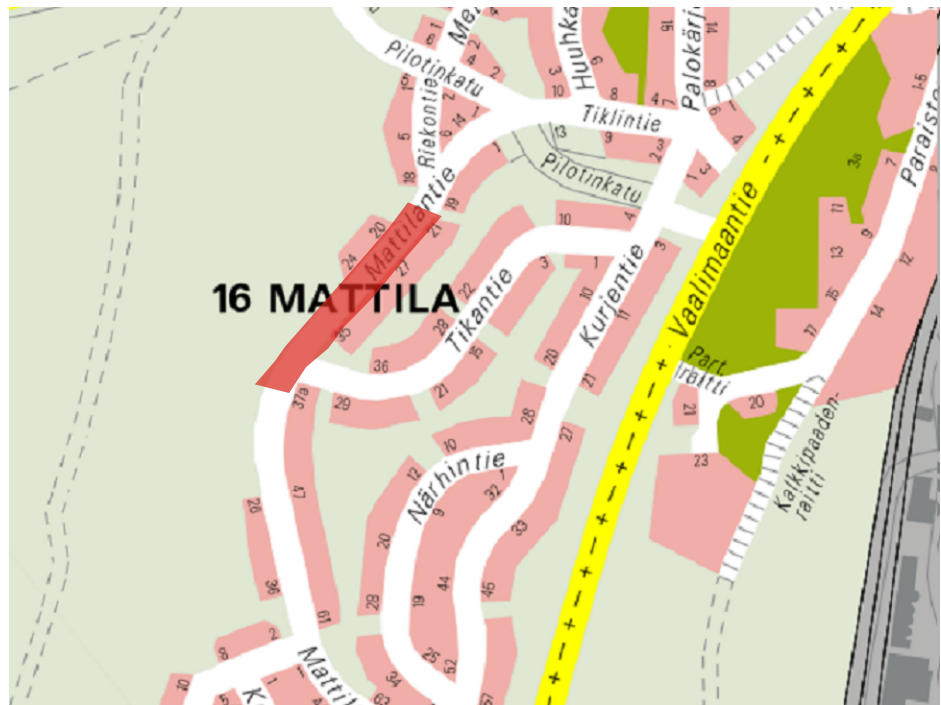

Rev./Muutos		Suun.		Tark.	Hyv.	Pvm
Kohde		Pirustuksen sisältö				Mittakaavat
Lappeenrannan kaupunki		Pituusjärjestelmä				1:500
Mattilantie plv 650-930		Pituusleikkaus				1:1000/1:100
		Tyypipoikkileikkaukset				1:100
		Yleiskartta				
Katusuunnitelma						
Suunnittelija	Tarkastaja	Päiväys	Tasokoordinaattisto / Korkeusjärjestelmä			
A.Pelho/M.Suikkanen	A. Pelho	15.9.2023	ETRS-GK28/N2000			
Hyväksyjä		Työnumero				Lehti
J. Keituri		101013161-009				
		Suunn.ala	Pirustusanumero		Muutos	
		AFRY Finland Oy		TKA		1-2334
		Puhokatu 2-4 D				
		40100 Jyväskylä				
		Puh. 010 3311				
		etunimi.sukunimi@afry.com				
ACAD-ASEMAPIIRUSTUS_MATTILANTIE_UA2_KS						
TASOKOORDINAATISTO		ETRS-GK28				
KORKEUSJÄRJESTELMÄ		N2000				
Hyväksynyt	Pvm	Tarkastanut	Pvm	Nimi		
KOHDE/SISÄLTÖ				Mittakaava		
MATTILANTIE PLV 650-930				1:500		
				1:1000/1:100		
				1:100		
				Pvm	15.9.2023	Piirt.
				Suunn.		
LAPPEENRANNAN KAUPUNKI						
ELINVOIMA JA KAUPUNKIKEHITYS						
Kadut ja ympäristö						
		Liittyy piir. nro				
		Piir. nro				
		1-2334				
		Muutos				